


Projet de Réserve naturelle nationale souterraine Département de l'Ariège

MSS 100 Ravin de la Tire

RNN09-01

Commune(s) de : Argein

NB : Format d'impression : 100% A3

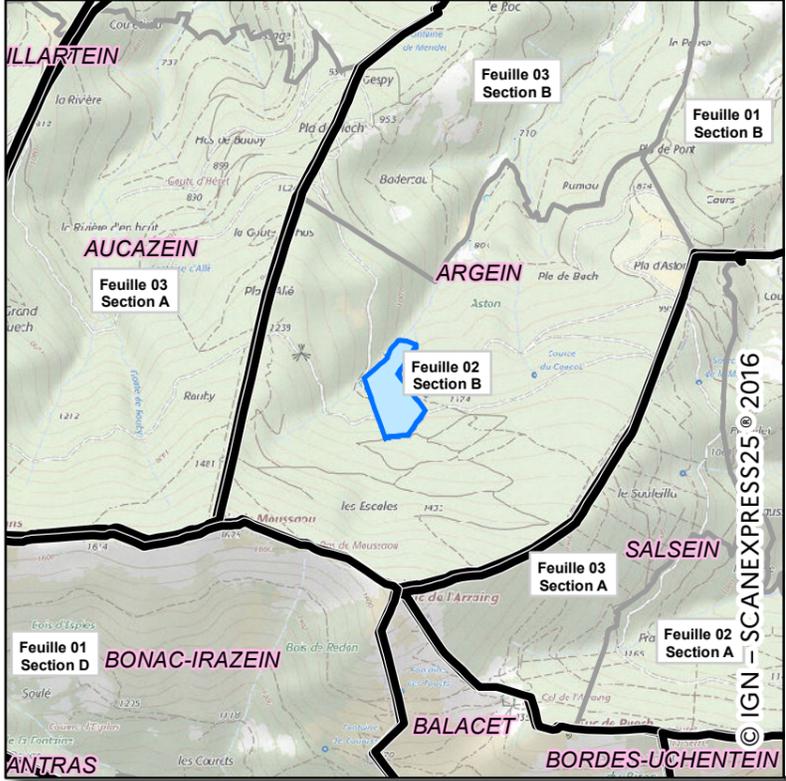


- ✱ Point GPS (identifiant)
- Point caractéristique de parcelle(s)
- Point caractéristique (Relevé Géomètre-expert)
- Axe de coupe de parcelle(s)

Parcelle comprise dans le projet, toute ou partie*

Parcelle non comprise dans le projet.

Feuille 1 Section OA	Feuille/ Section		
	Limite communale		Bâtiment en dur
	Limite du Site		Construction légère

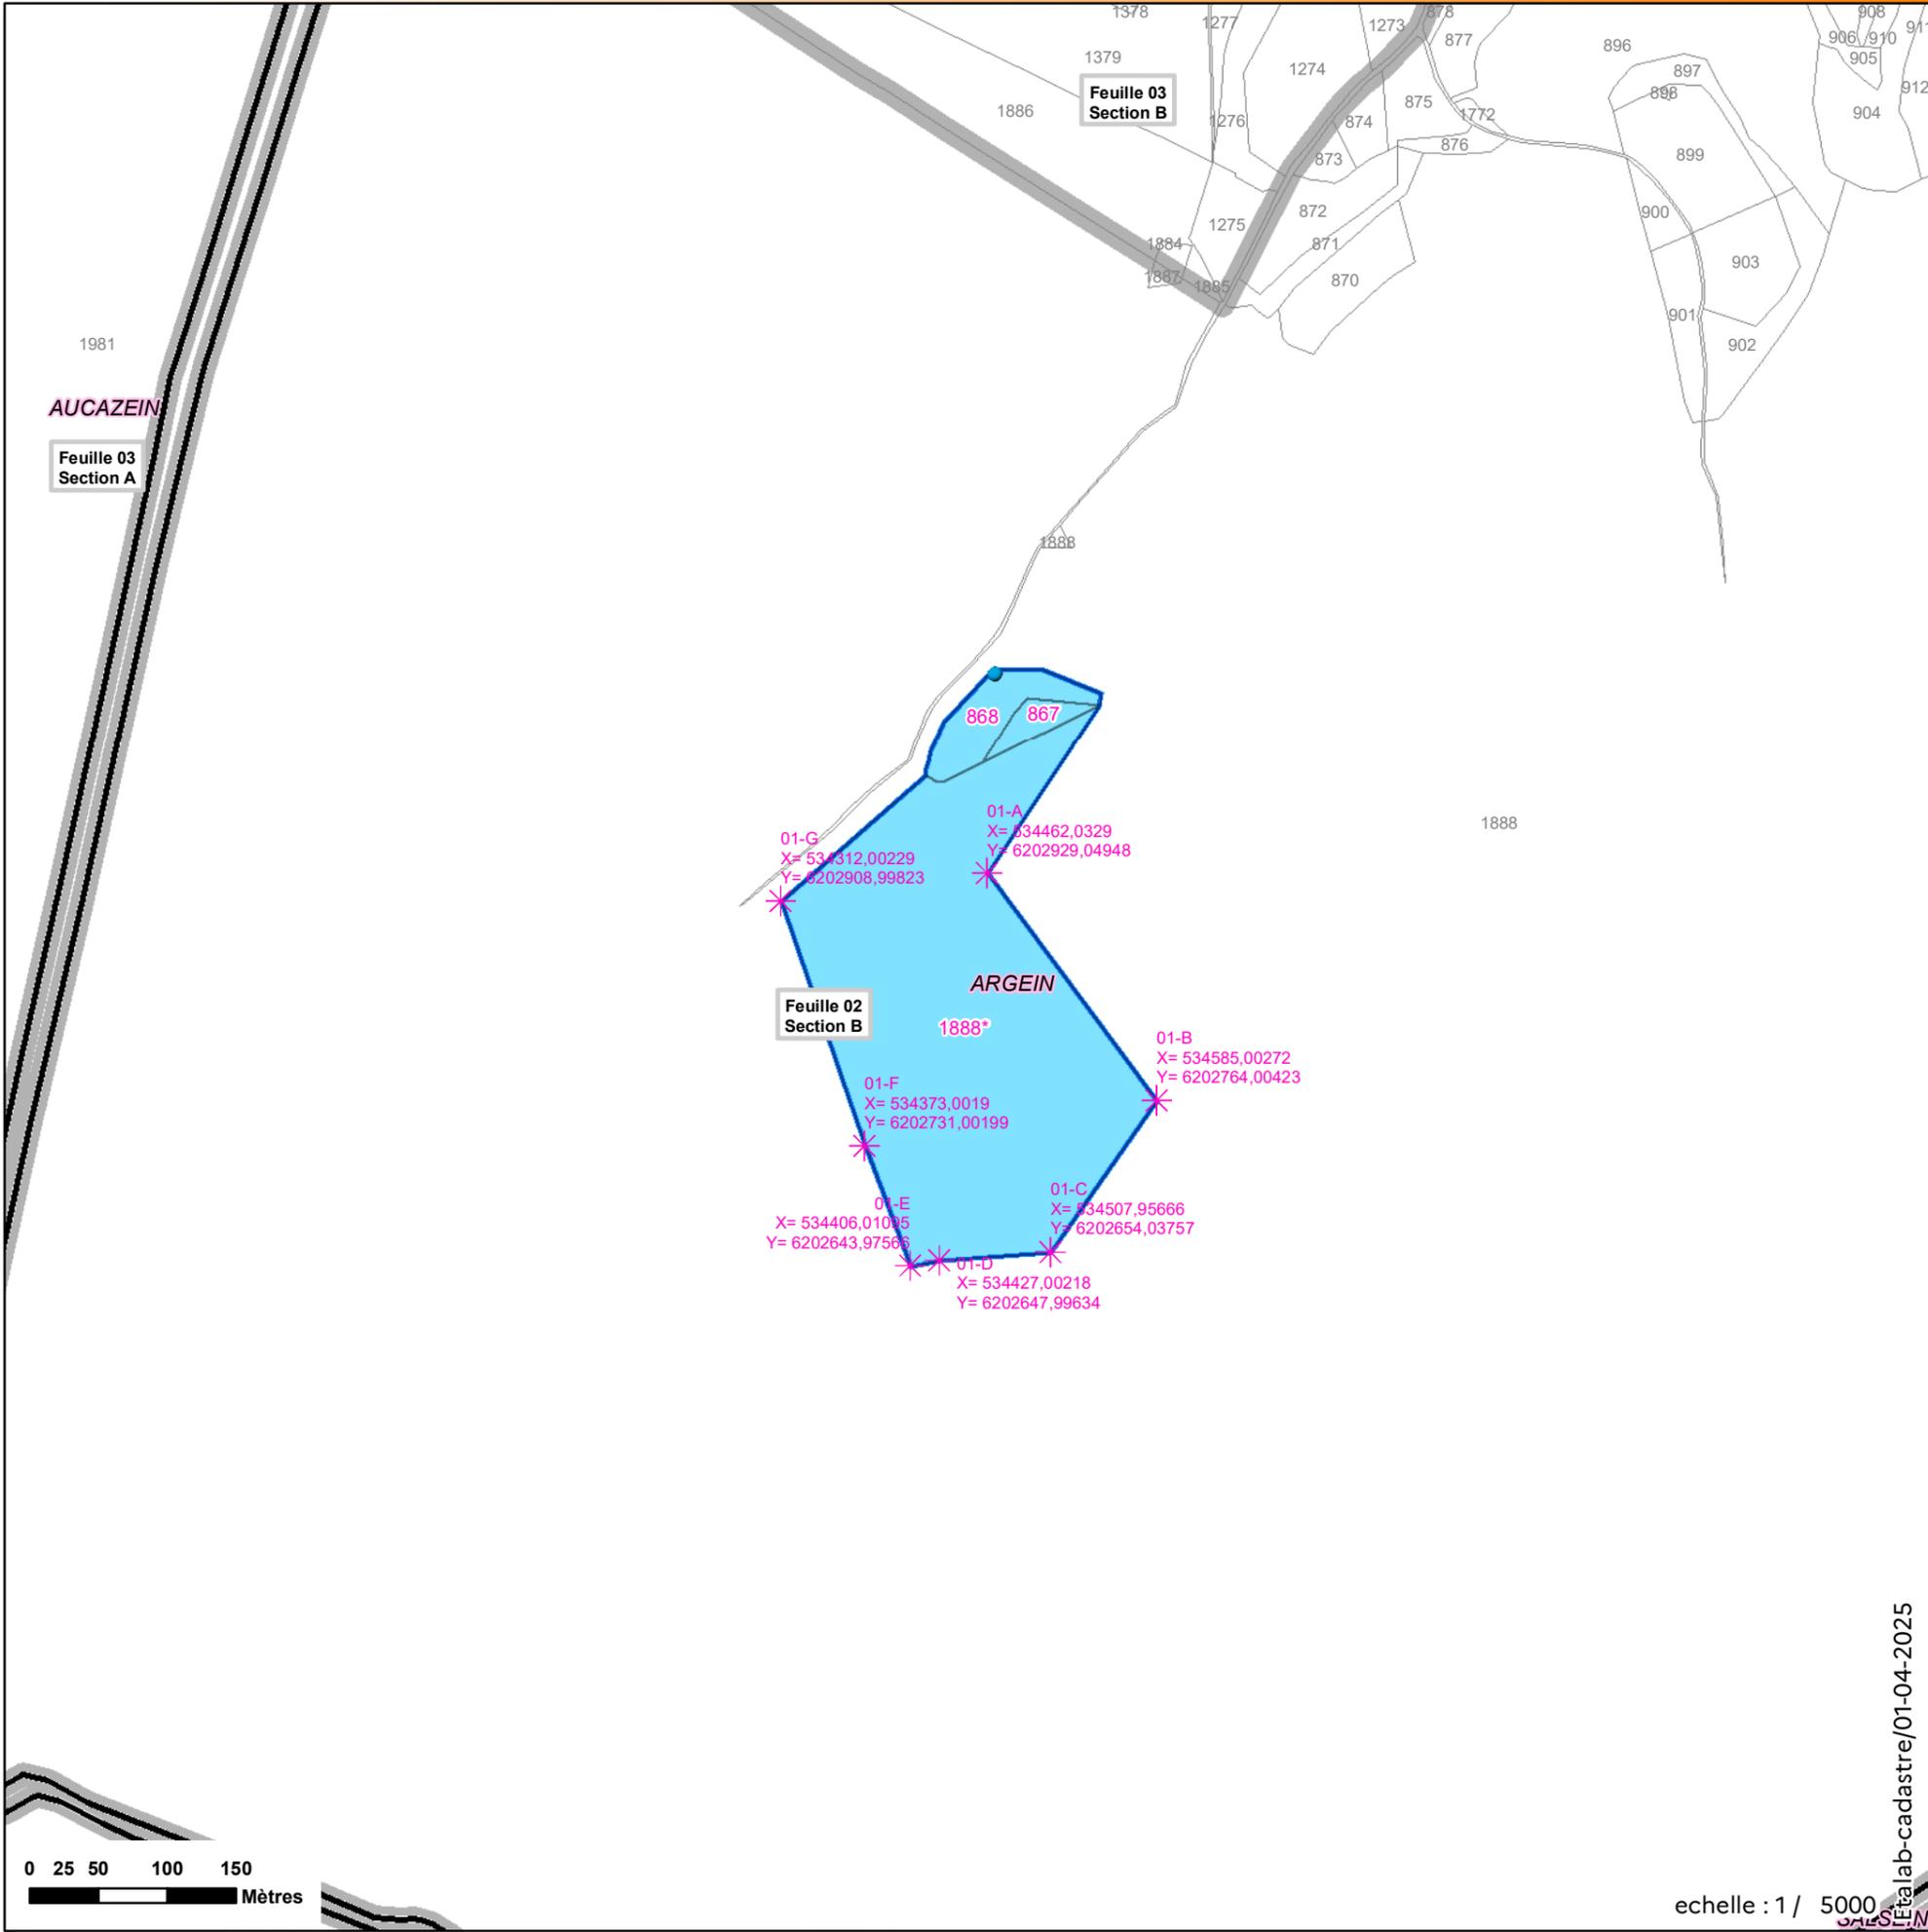

echelle : 1 / 5000

lab-cadastre/01-04-2025

**Projet de
Réserve naturelle nationale
souterraine
Département de l'Ariège**

Résurgence de Neuf Fontaines

RNN09-02

Commune(s) de : Aulus-les-Bains


NB : Format d'impression : 100% A3



-  Point GPS (identifiant)
-  Point caractéristique de parcelle(s)
-  Point caractéristique (Relevé Géomètre-expert)
-  Axe de coupe de parcelle(s)

Parcelle comprise dans le projet, toute ou partie*

Parcelle non comprise dans le projet.

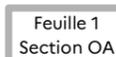 Feuille 1 Section OA Feuille/ Section


 Limite communale

 Limite du Site

 Bâtiment en dur

 Construction légère


**PRÉFET
DE L'ARIÈGE**
*Liberté
Égalité
Fraternité*

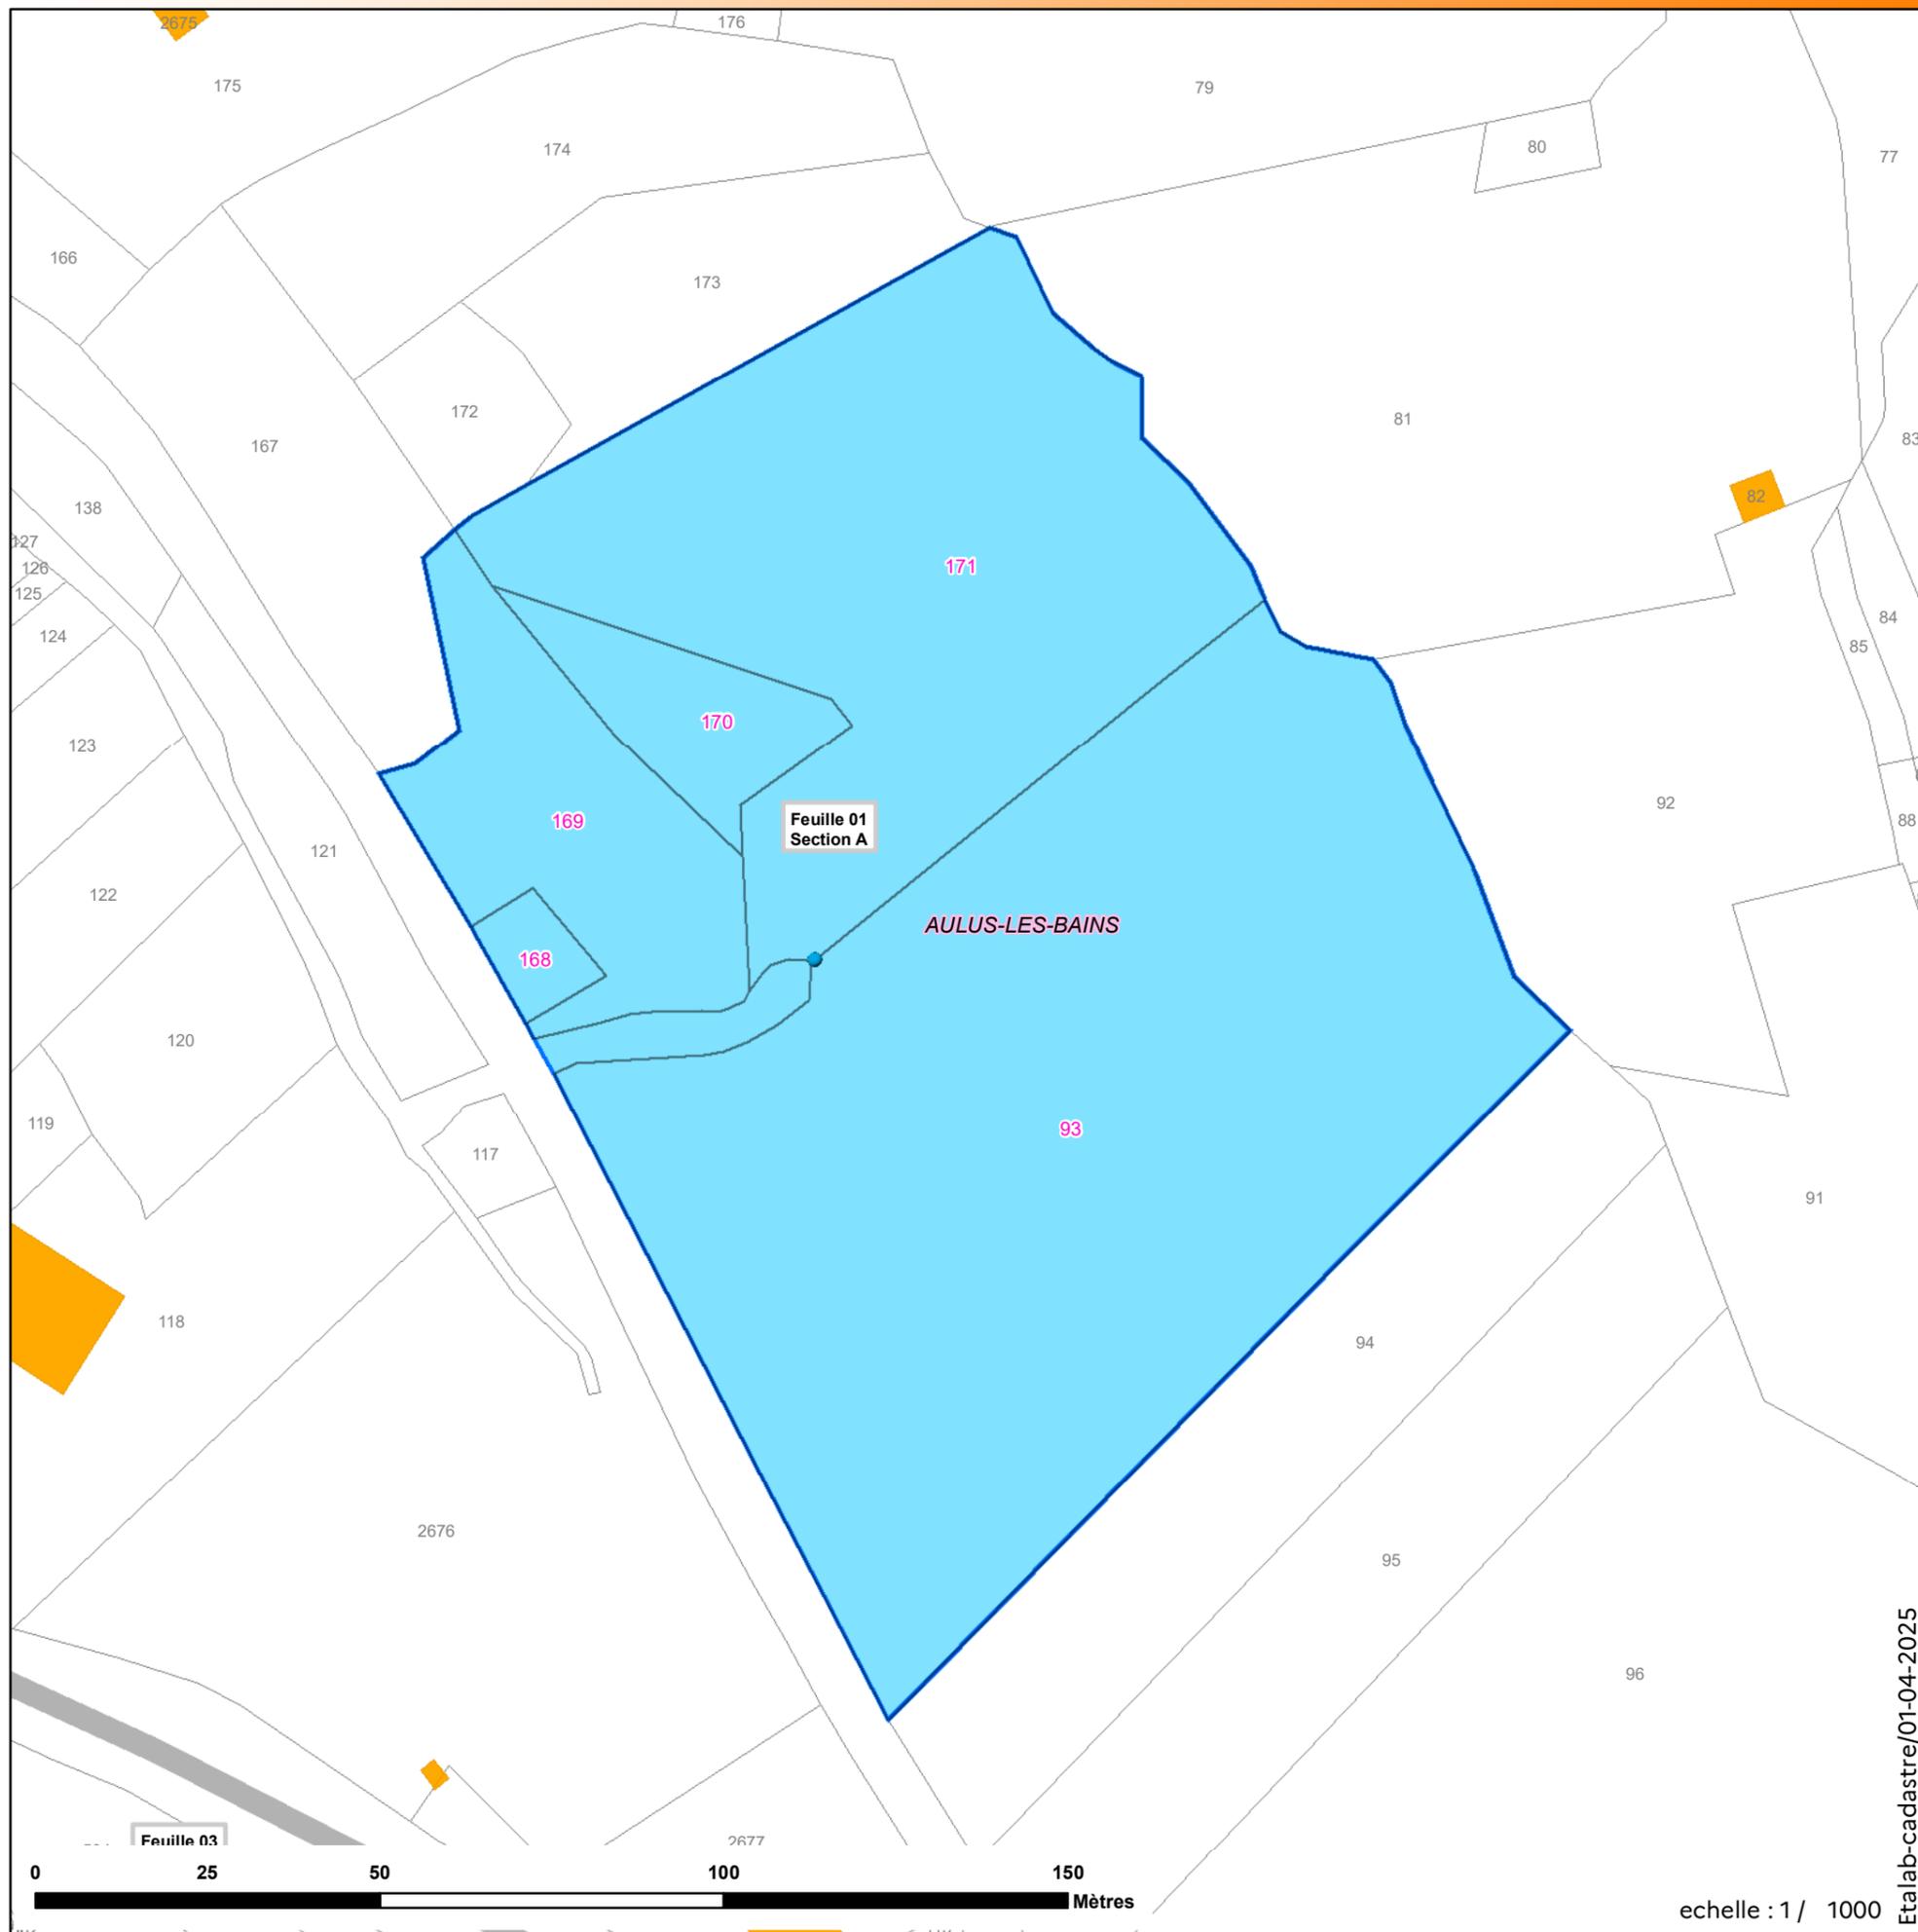


échelle : 1 / 1000

Etab-cadastre/01-04-2025

Projet de Réserve naturelle nationale souterraine Département de l'Ariège

Grotte de Las Morts
RNN09-05
Commune(s) de : Bènaix

NB : Format d'impression : 100% A3

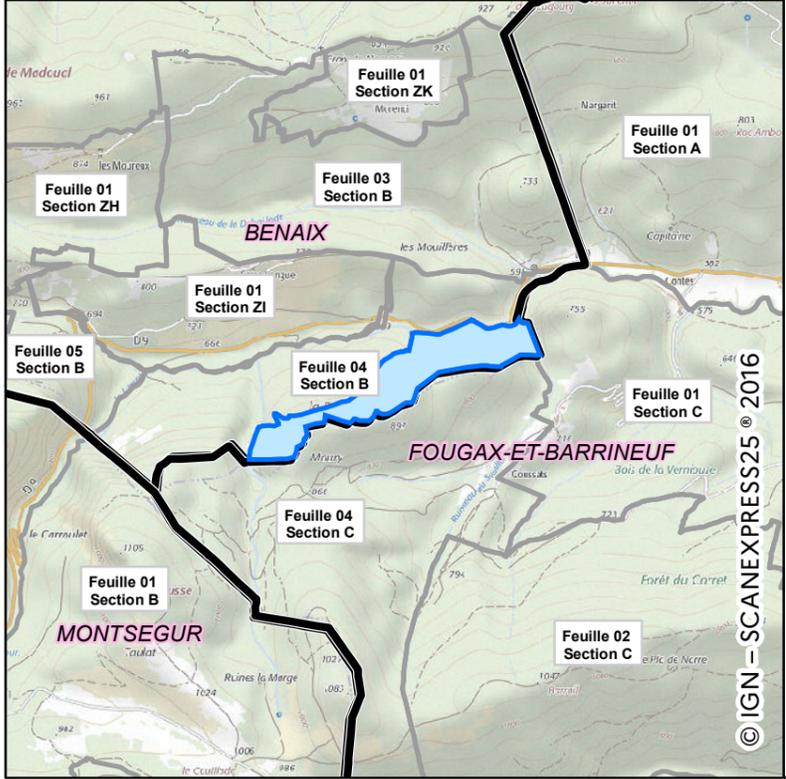


- Point GPS (identifiant)
- Point caractéristique de parcelle(s)
- Point caractéristique (Relevé Géomètre-expert)
- Axe de coupe de parcelle(s)

Parcelle comprise dans le projet, toute ou partie*

Parcelle non comprise dans le projet.

	Feuille/ Section		Bâtiment en dur
	Limite communale		Construction légère
	Limite du Site		

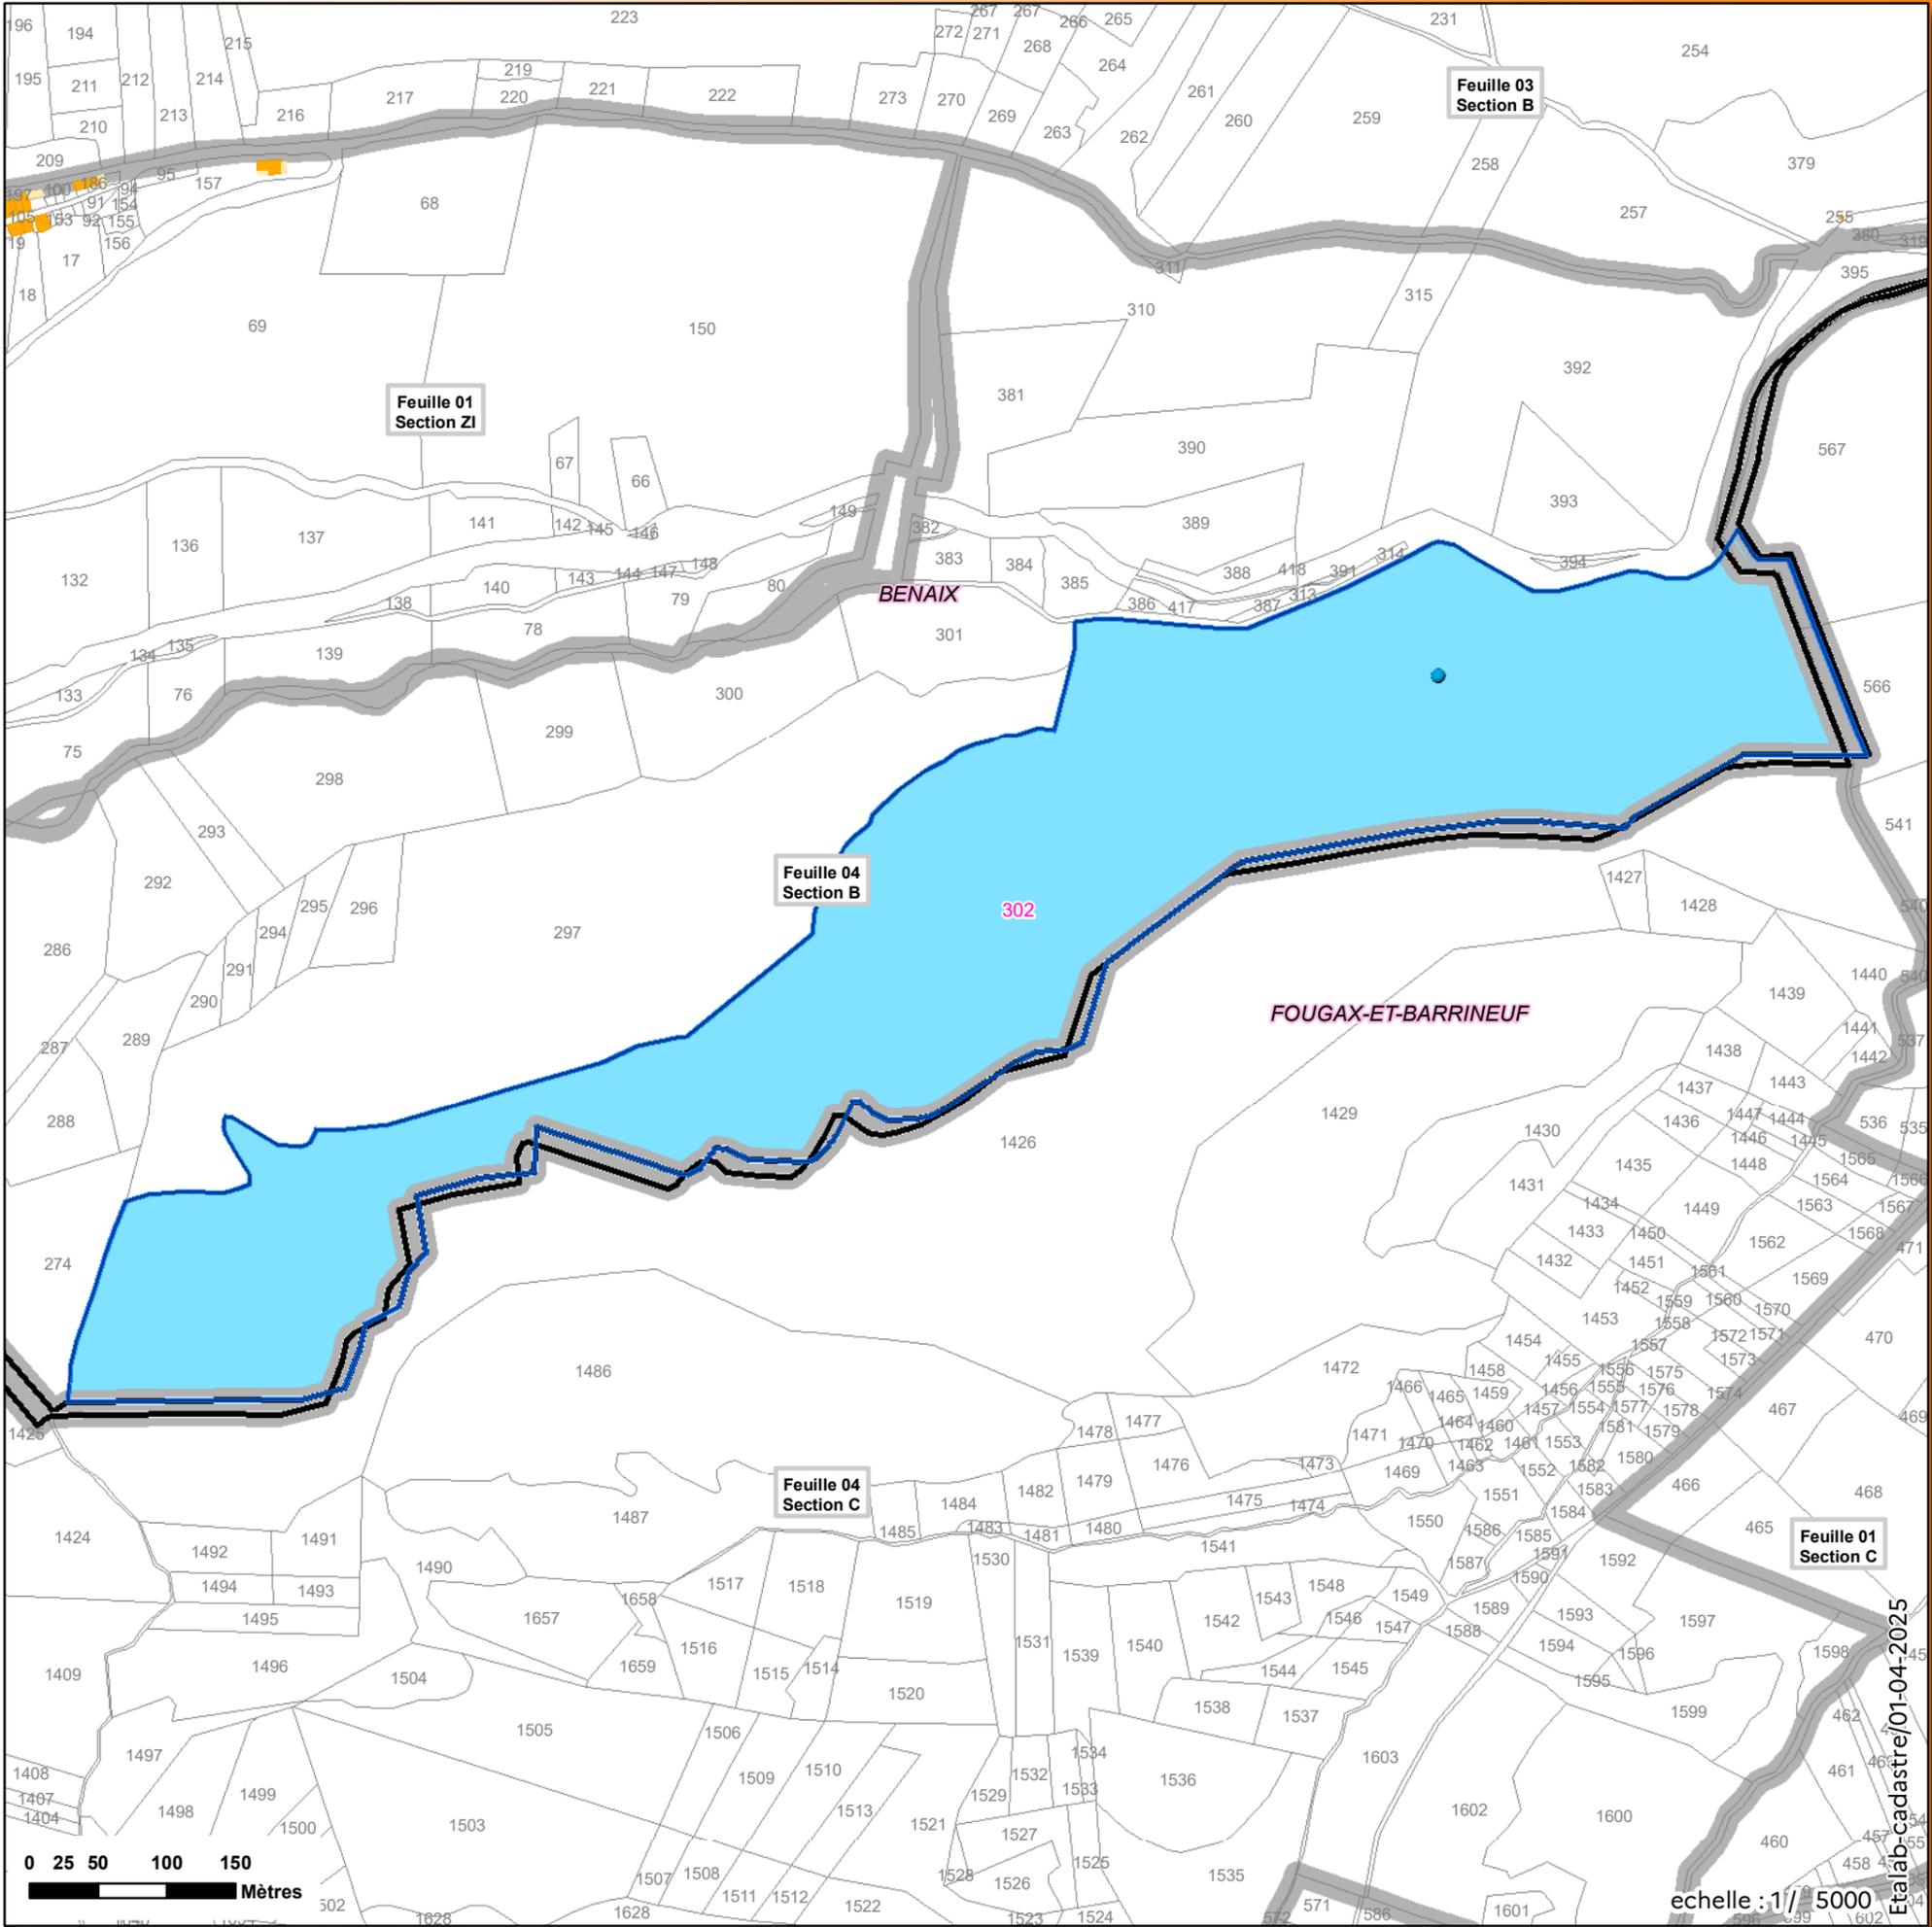

Etabli cadastre/01-04-2025


**Projet de
Réserve naturelle nationale
souterraine
Département de l'Ariège**

Aven du Trapech d'en Haut

RNN09-06

Commune(s) de : Bordes-Uchentein

NB : Format d'impression : 100% A3

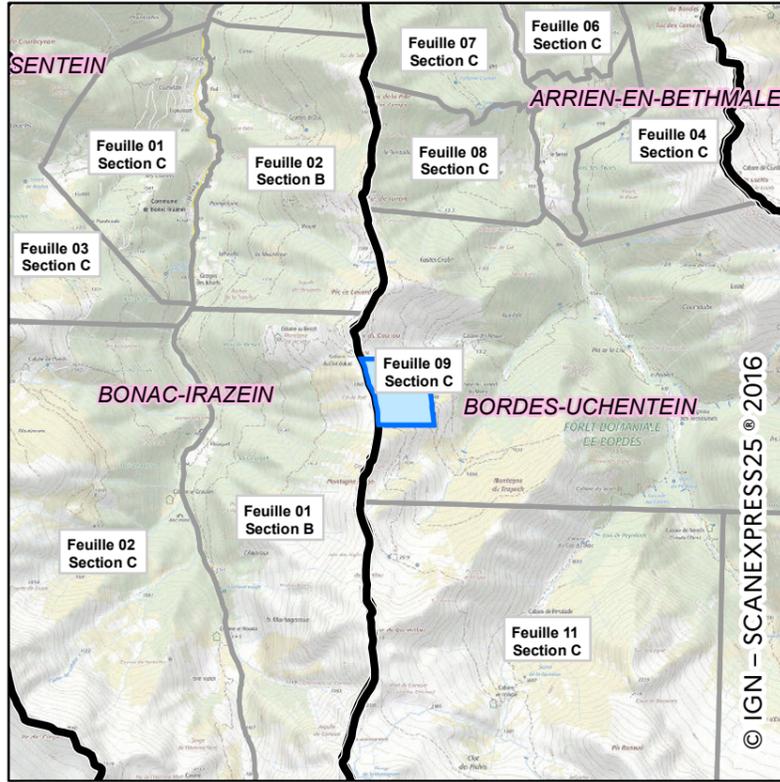

✱ Point GPS (identifiant)

● Point caractéristique de parcelle(s)

■ Point caractéristique (Relevé Géomètre-expert)

----- Axe de coupe de parcelle(s)

Parcelle comprise dans le projet, toute ou partie*

Parcelle non comprise dans le projet.

Feuille 1
Section OA Feuille/ Section


▭ Limite communale

■ Bâtiment en dur

■ Limite du Site

■ Construction légère

**PRÉFET
DE L'ARIÈGE**
*Liberté
Égalité
Fraternité*

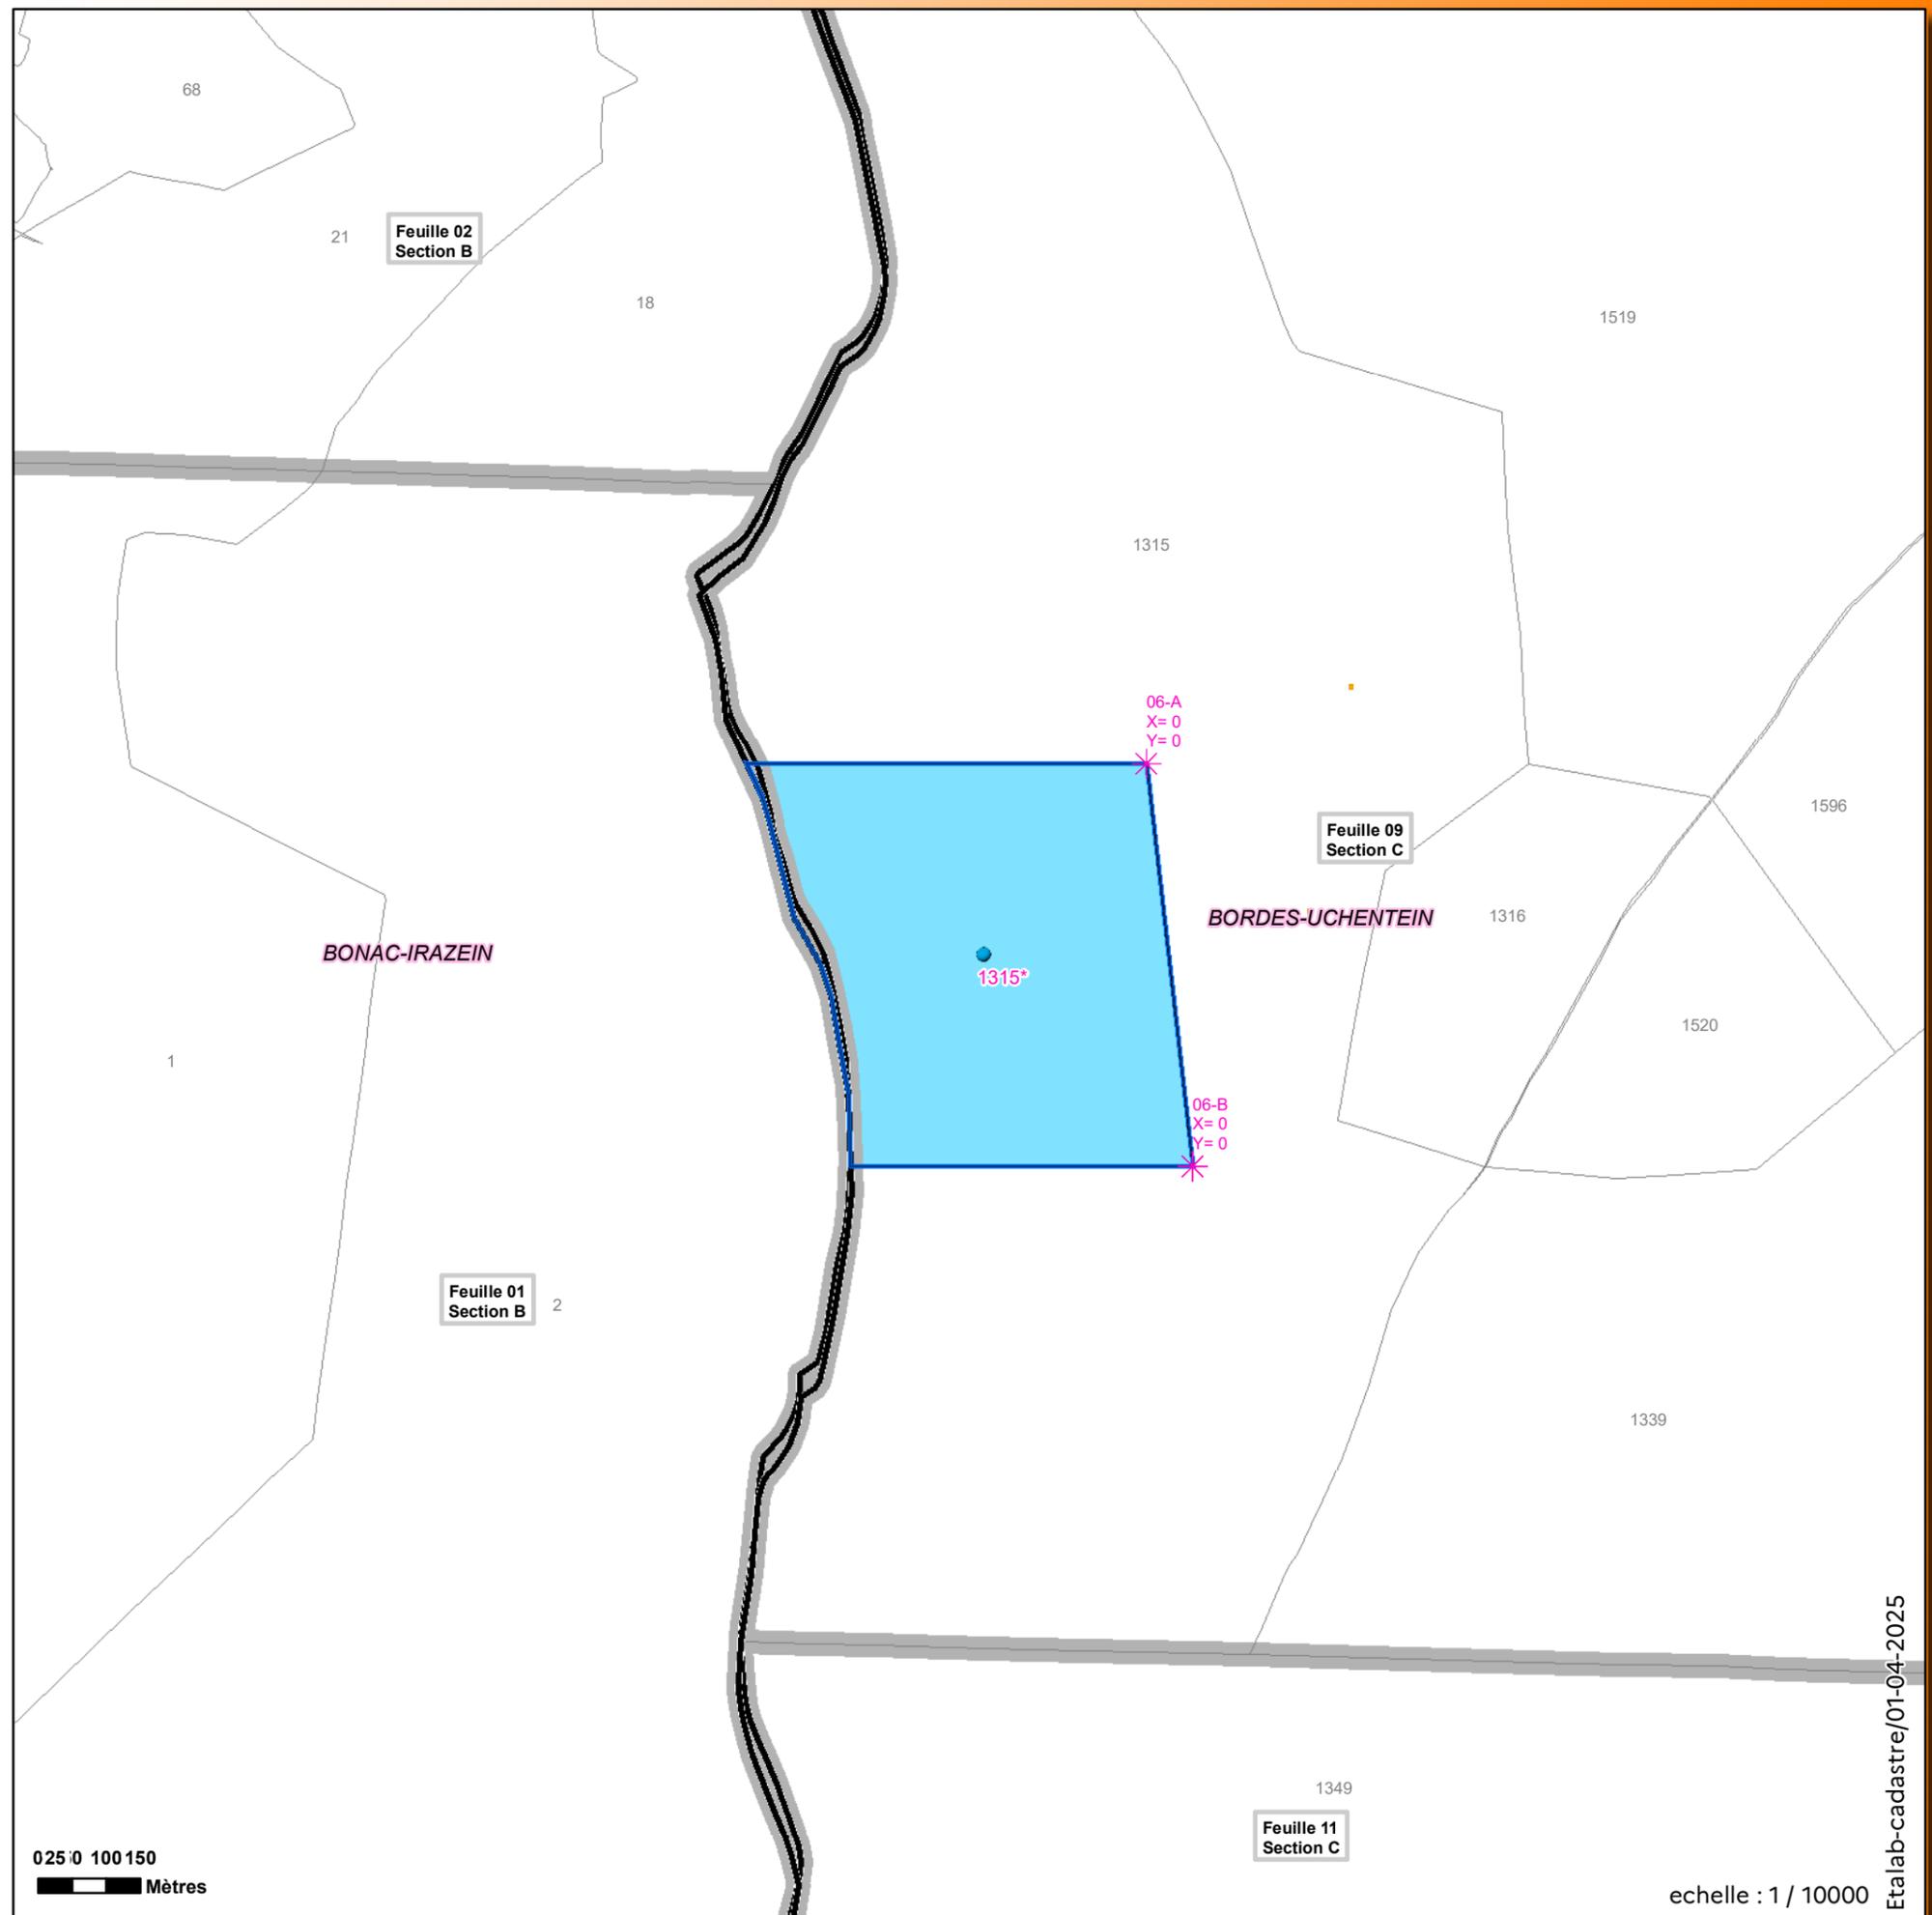


échelle : 1 / 10000

Projet de Réserve naturelle nationale souterraine Département de l'Ariège

Grotte d'Aliou
RNN09-07
Commune(s) de : Cazavet

NB : Format d'impression : 100% A3

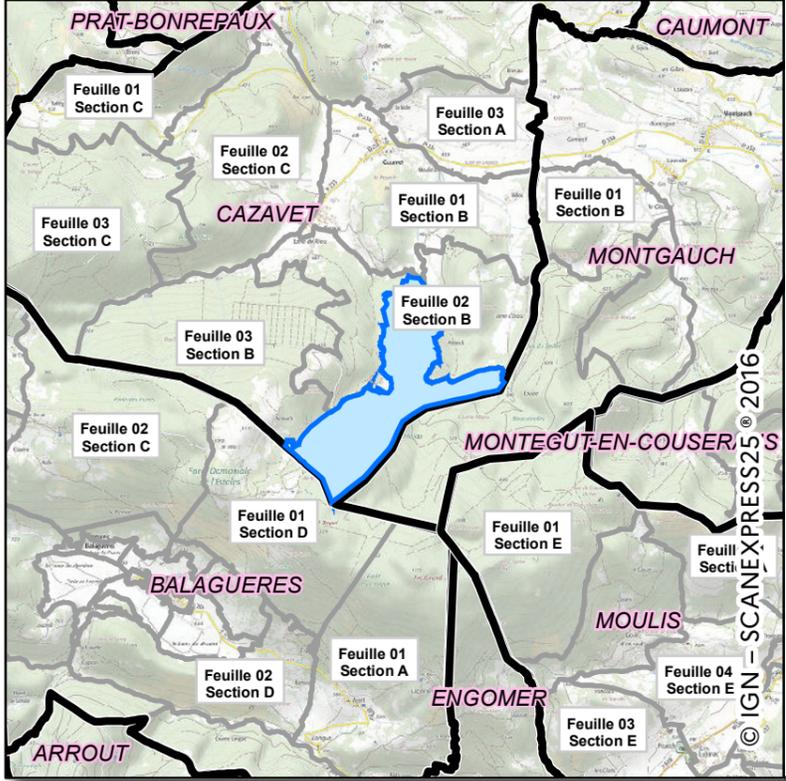


- ✱ Point GPS (identifiant)
- Point caractéristique de parcelle(s)
- Point caractéristique (Relevé Géomètre-expert)
- Axe de coupe de parcelle(s)

Parcelle comprise dans le projet, toute ou partie*

Parcelle non comprise dans le projet.


Feuille 1 Section OA	Feuille/ Section		Bâtiment en dur
	Limite communale		Construction légère
	Limite du Site		

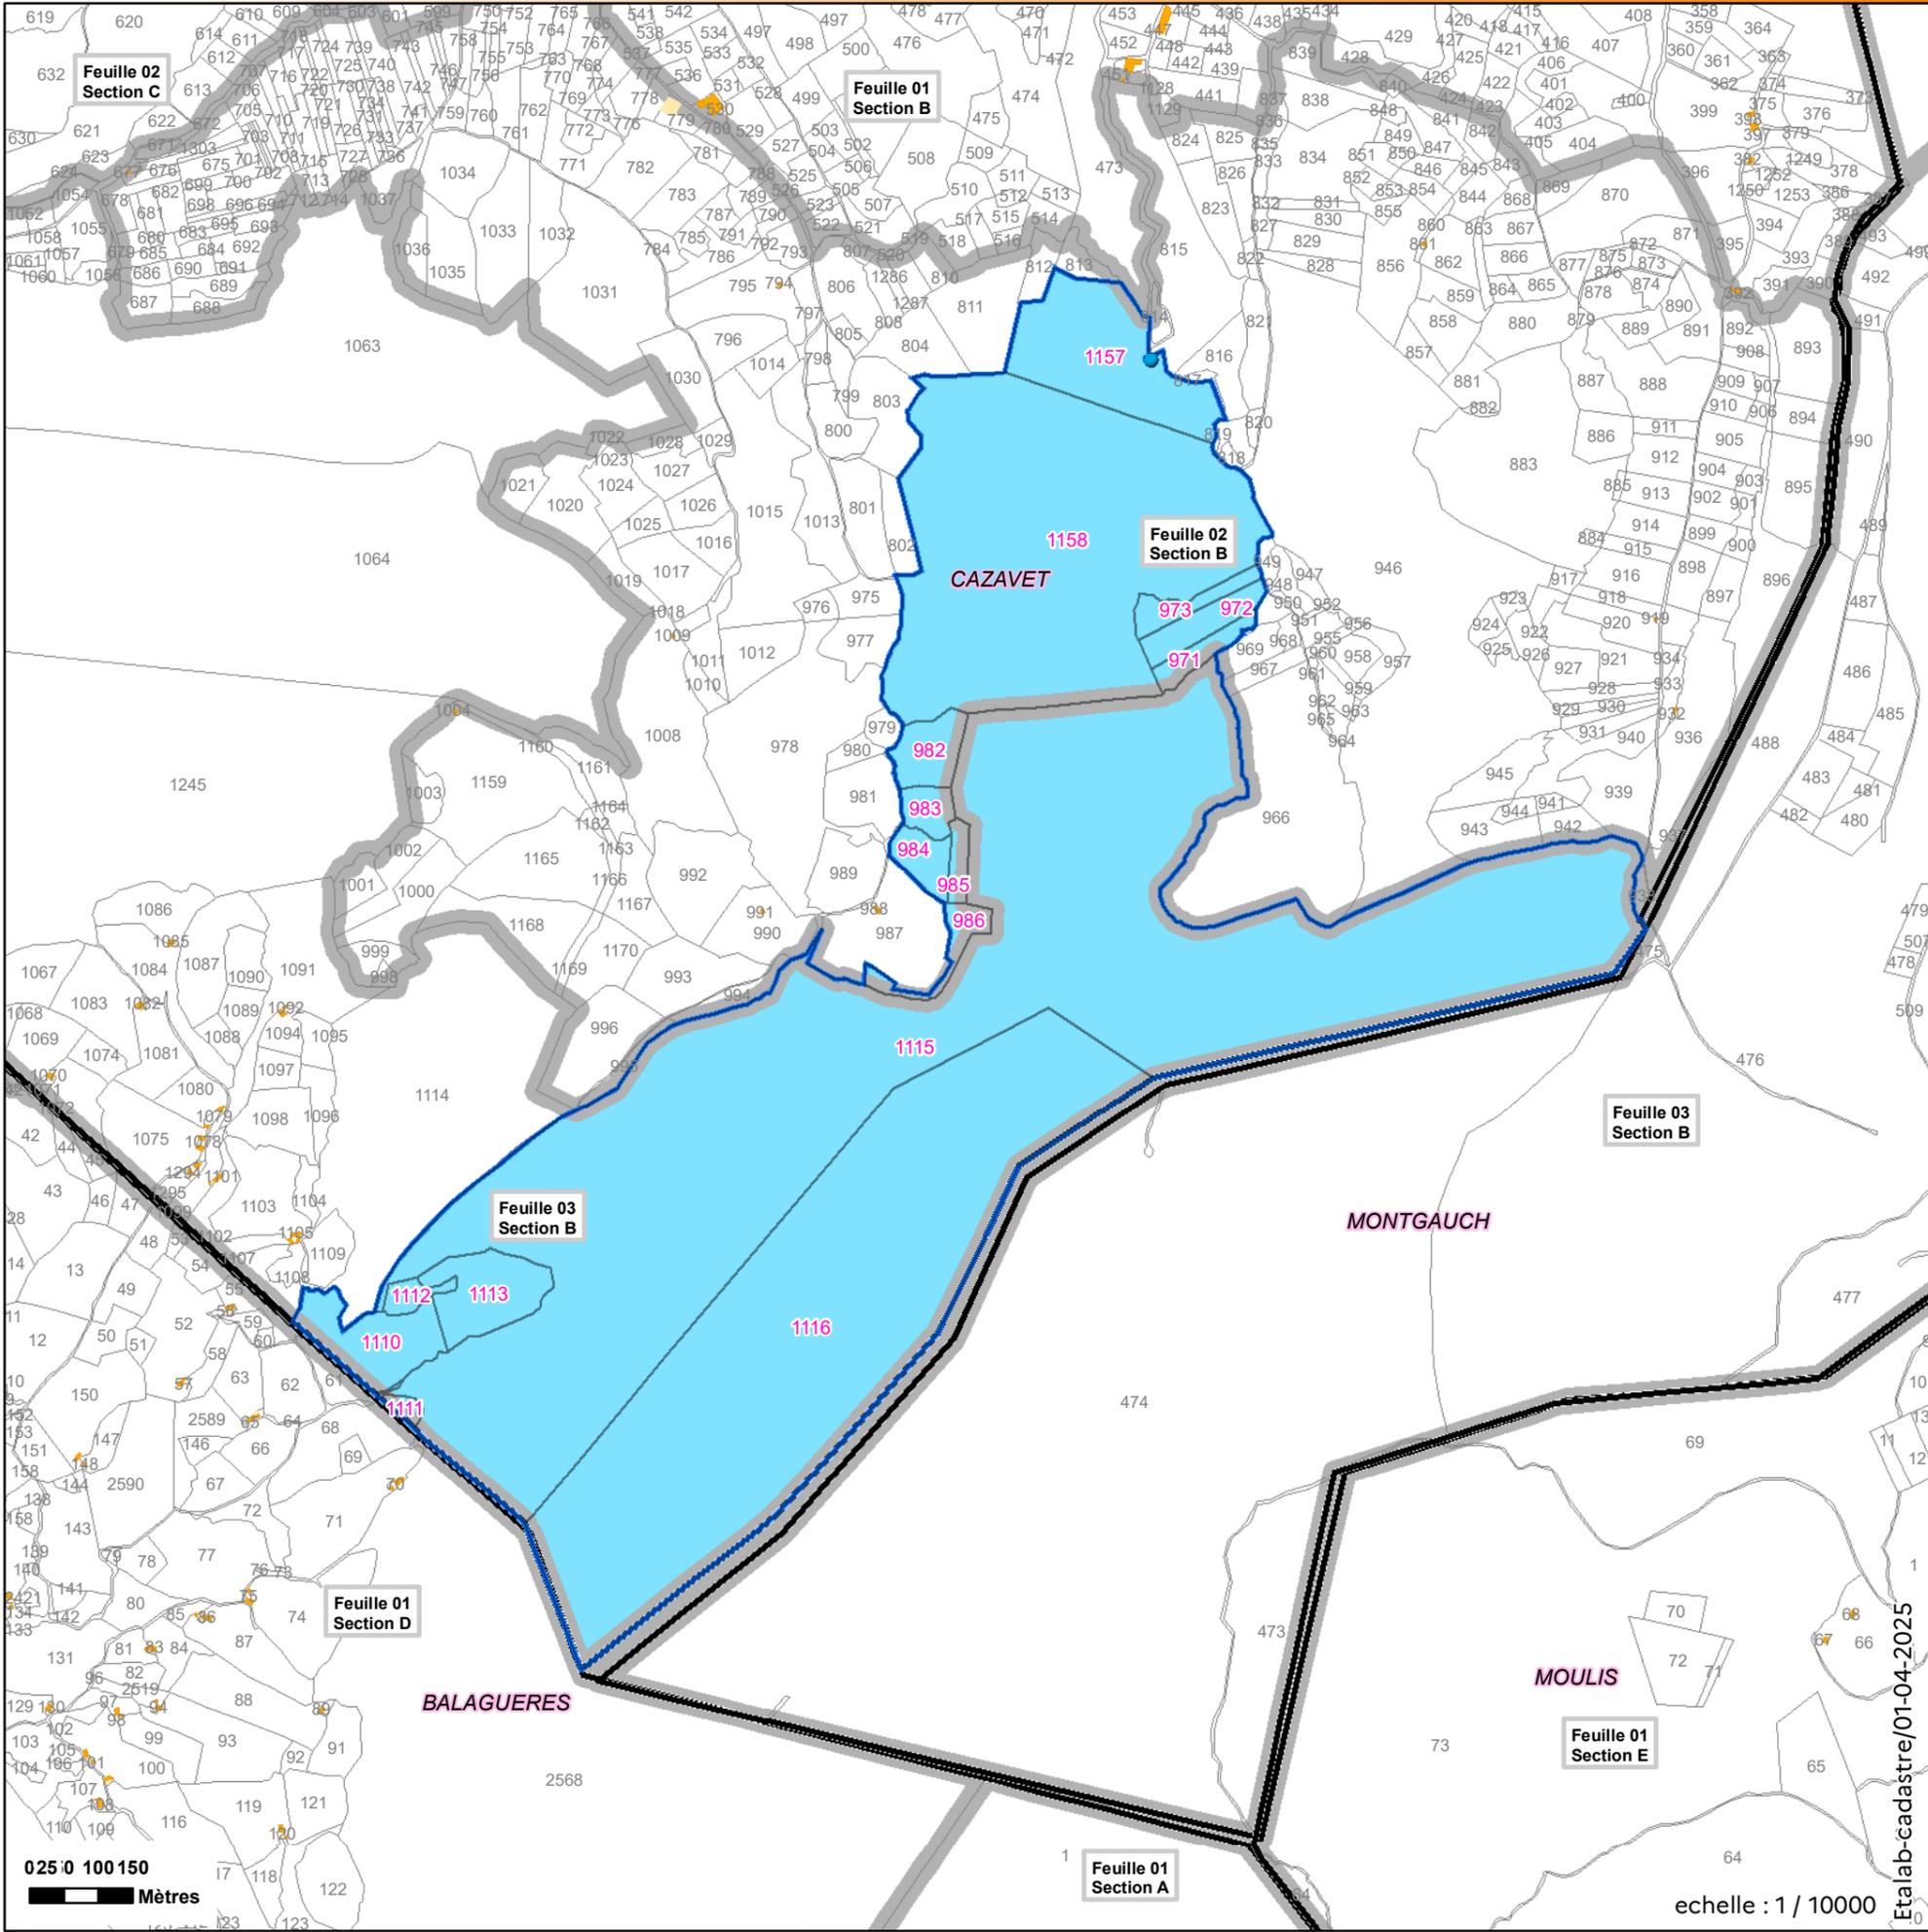

Projet de Réserve naturelle nationale souterraine Département de l'Ariège

Grotte de l' Estelas
RNN09-08
Commune(s) de : Cazavet

NB : Format d'impression : 100% A3

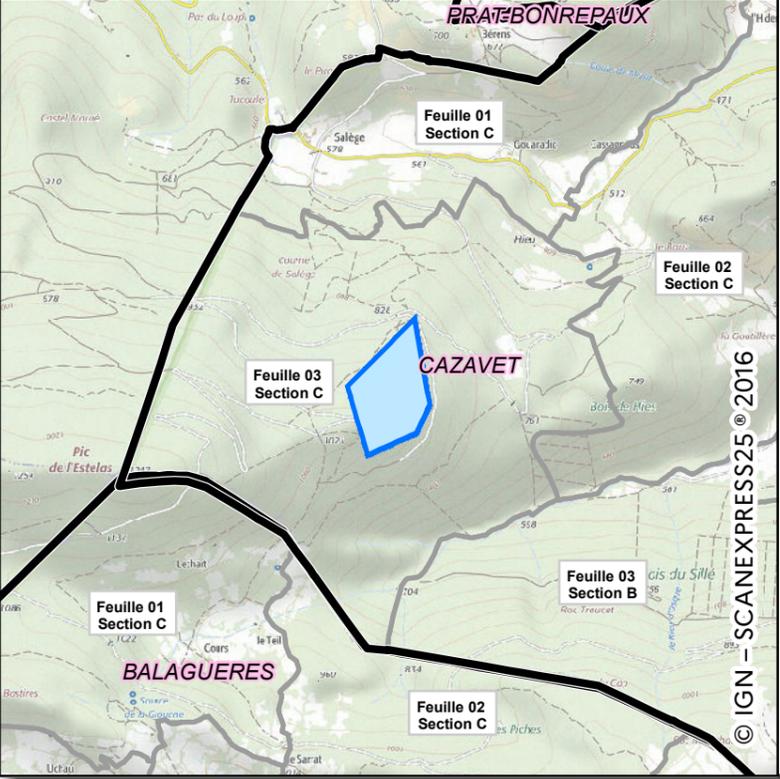


- Point GPS (identifiant)
- Point caractéristique de parcelle(s)
- Point caractéristique (Relevé Géomètre-expert)
- Axe de coupe de parcelle(s)

Parcelle comprise dans le projet, toute ou partie*

Parcelle non comprise dans le projet.

Feuille 1 Section OA	Feuille/ Section		Bâtiment en dur
	Limite communale		Construction légère
	Limite du Site		

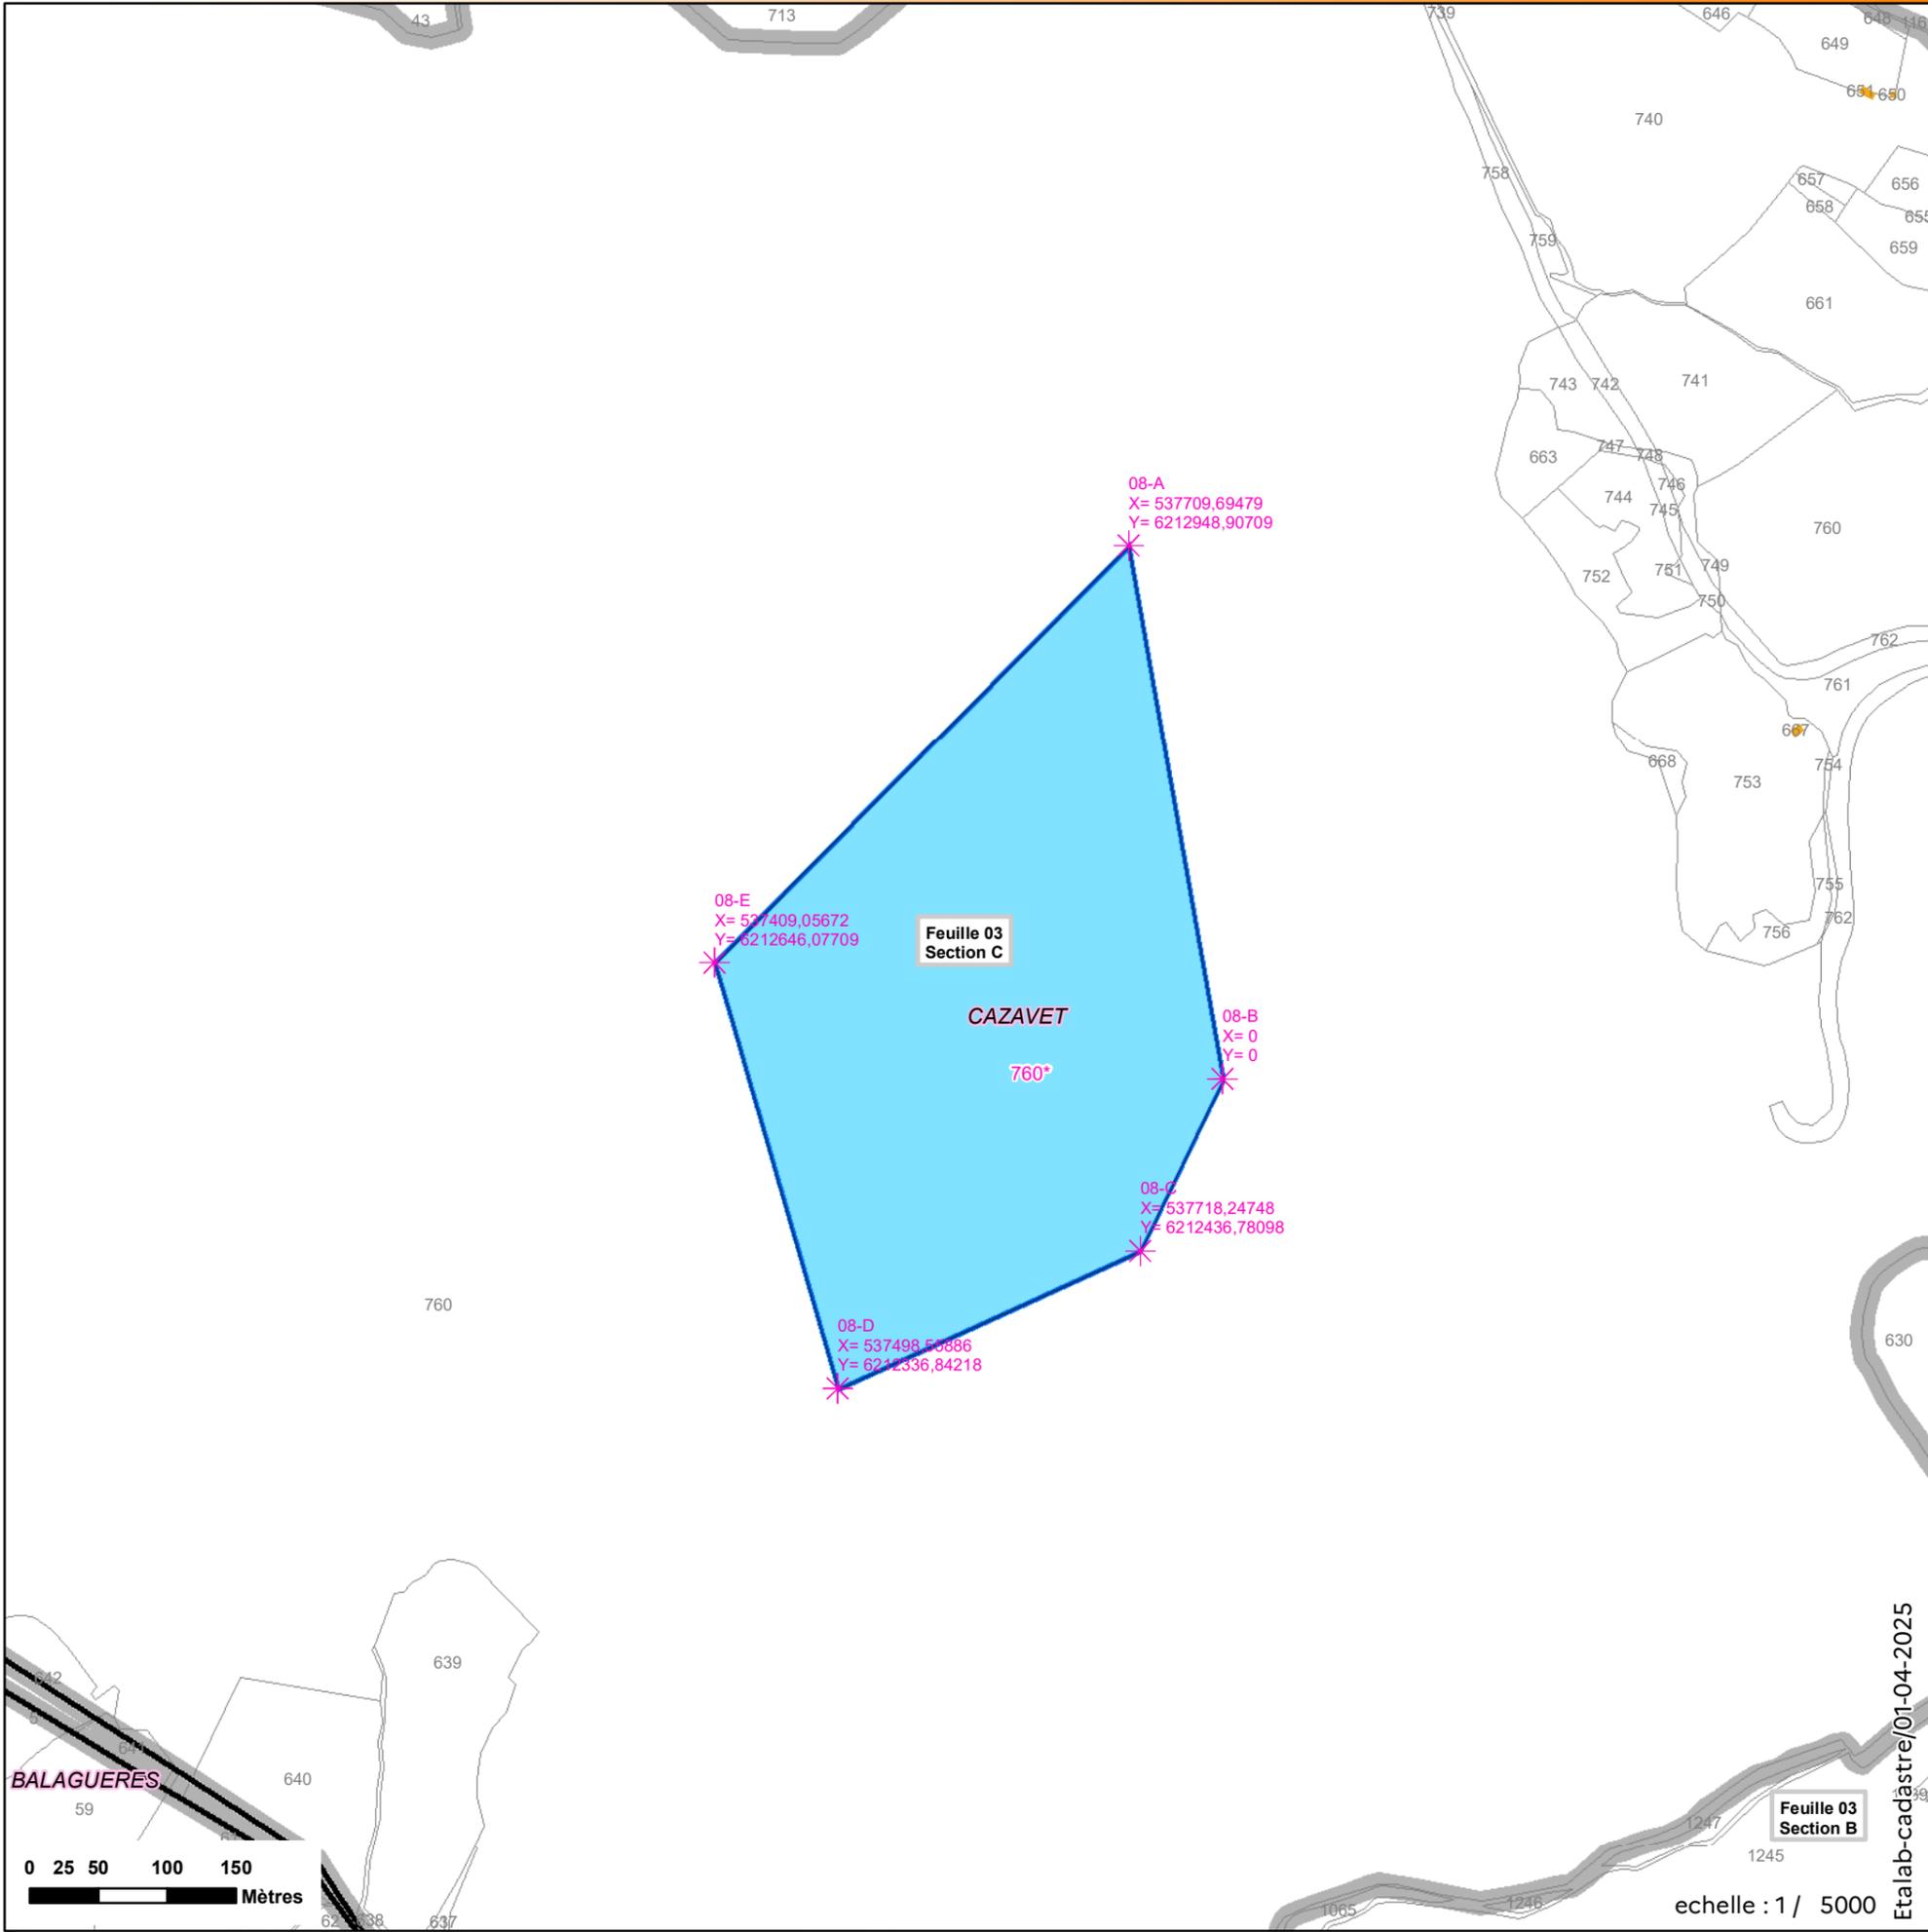

Etab-cadastre/01-04-2025

echelle : 1 / 5000

**Projet de
Réserve naturelle nationale
souterraine
Département de l'Ariège**

Grotte de l'Espiougue

RNN09-09

Commune(s) de : Esplas-de-Sérou

NB : Format d'impression : 100% A3



-  Point GPS (identifiant)
-  Point caractéristique de parcelle(s)
-  Point caractéristique (Relevé Géomètre-expert)
-  Axe de coupe de parcelle(s)

Parcelle comprise dans le projet, toute ou partie*

Parcelle non comprise dans le projet.


 Feuille/ Section

 Limite communale

 Limite du Site

 Bâtiment en dur

 Construction légère

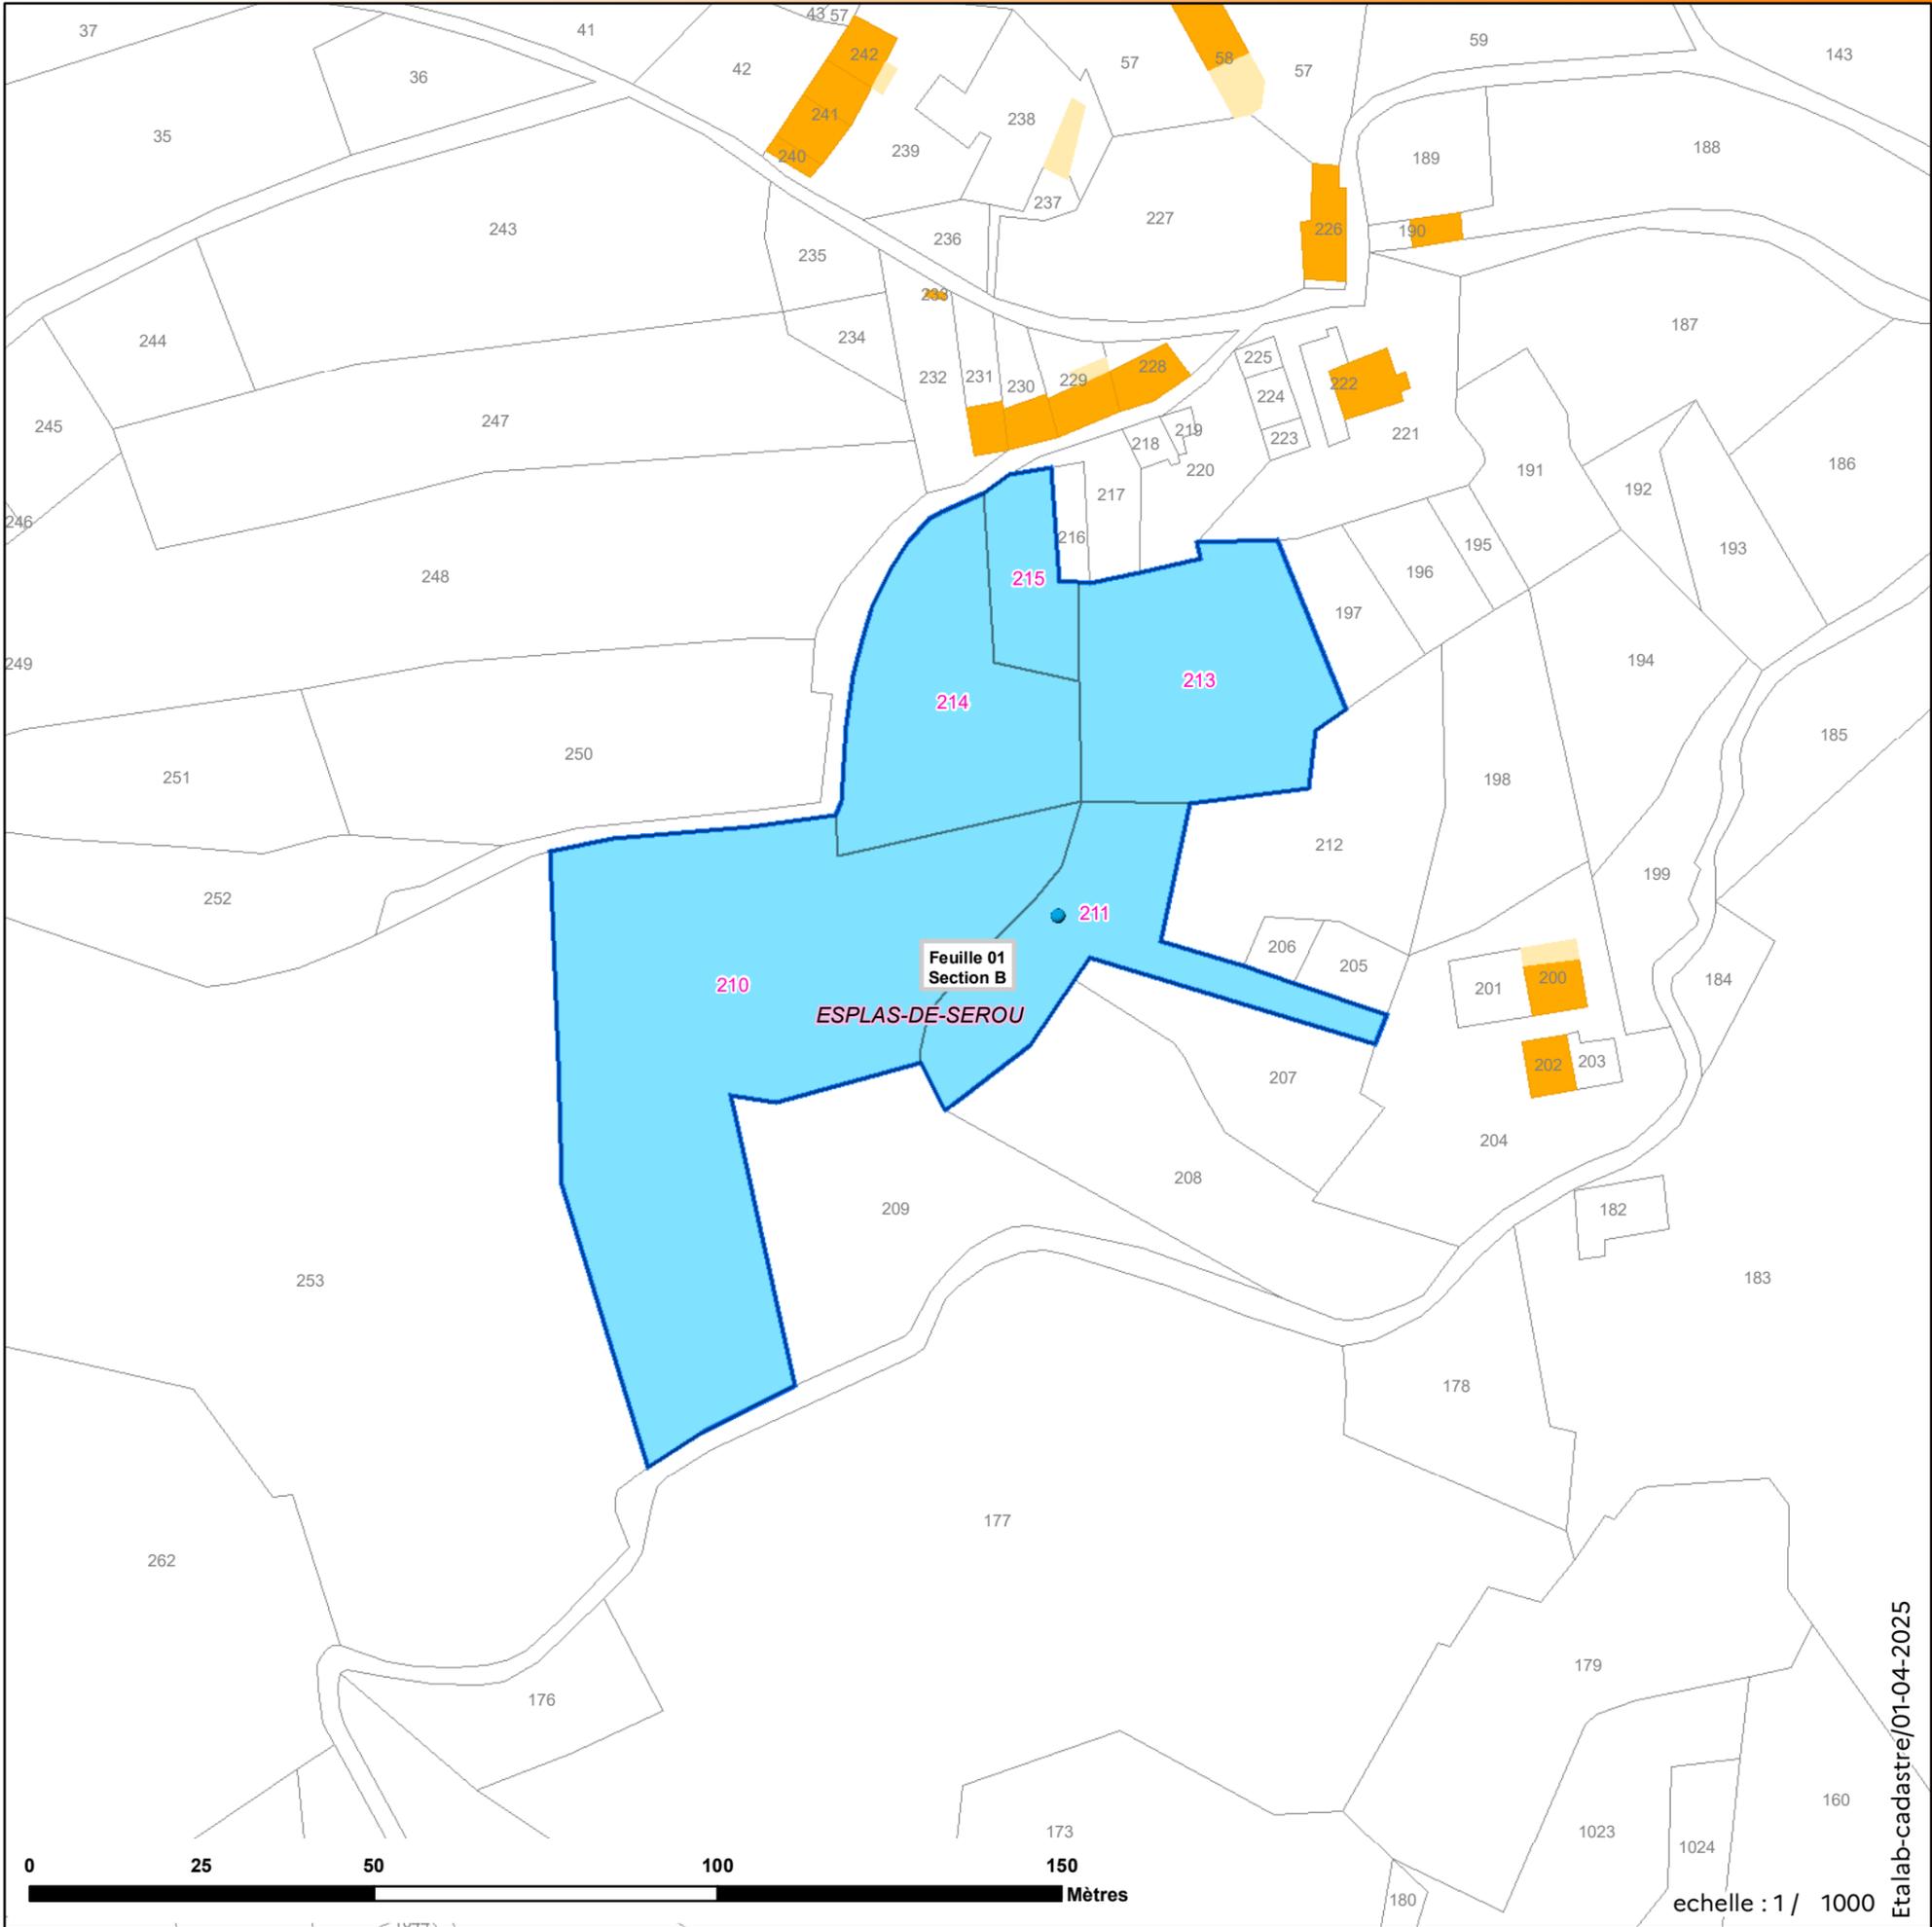


Projet de Réserve naturelle nationale souterraine Département de l'Ariège

Grotte du Roc Saint Martin

RNN09-11

Commune(s) de : L'Herm, Pradières

NB : Format d'impression : 100% A3

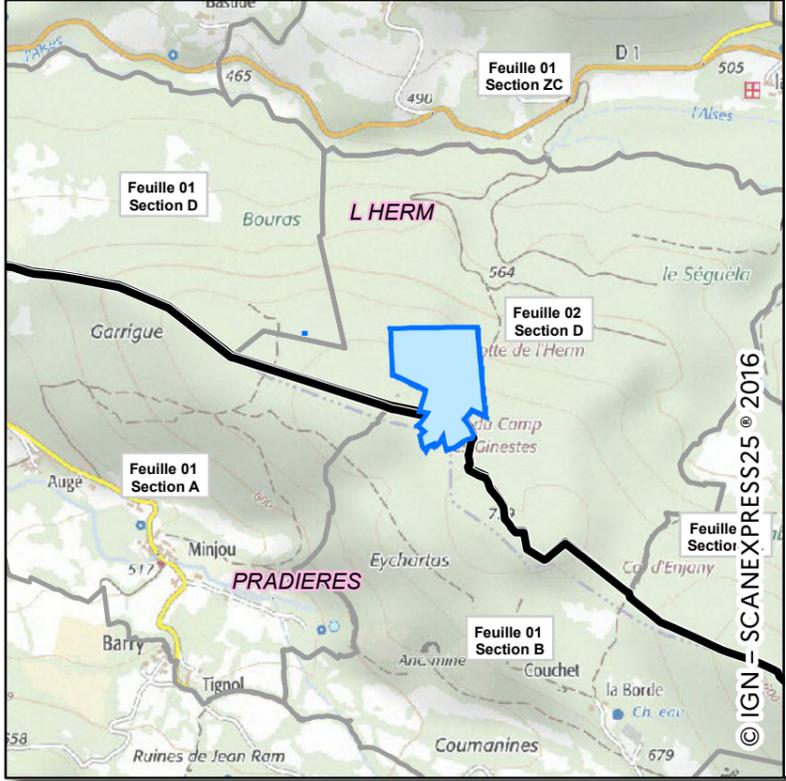


- Point GPS (identifiant)
- Point caractéristique de parcelle(s)
- Point caractéristique (Relevé Géomètre-expert)
- Axe de coupe de parcelle(s)

Parcelle comprise dans le projet, toute ou partie*

Parcelle non comprise dans le projet.

	Feuille/ Section		
	Limite communale		Bâtiment en dur
	Limite du Site		Construction légère

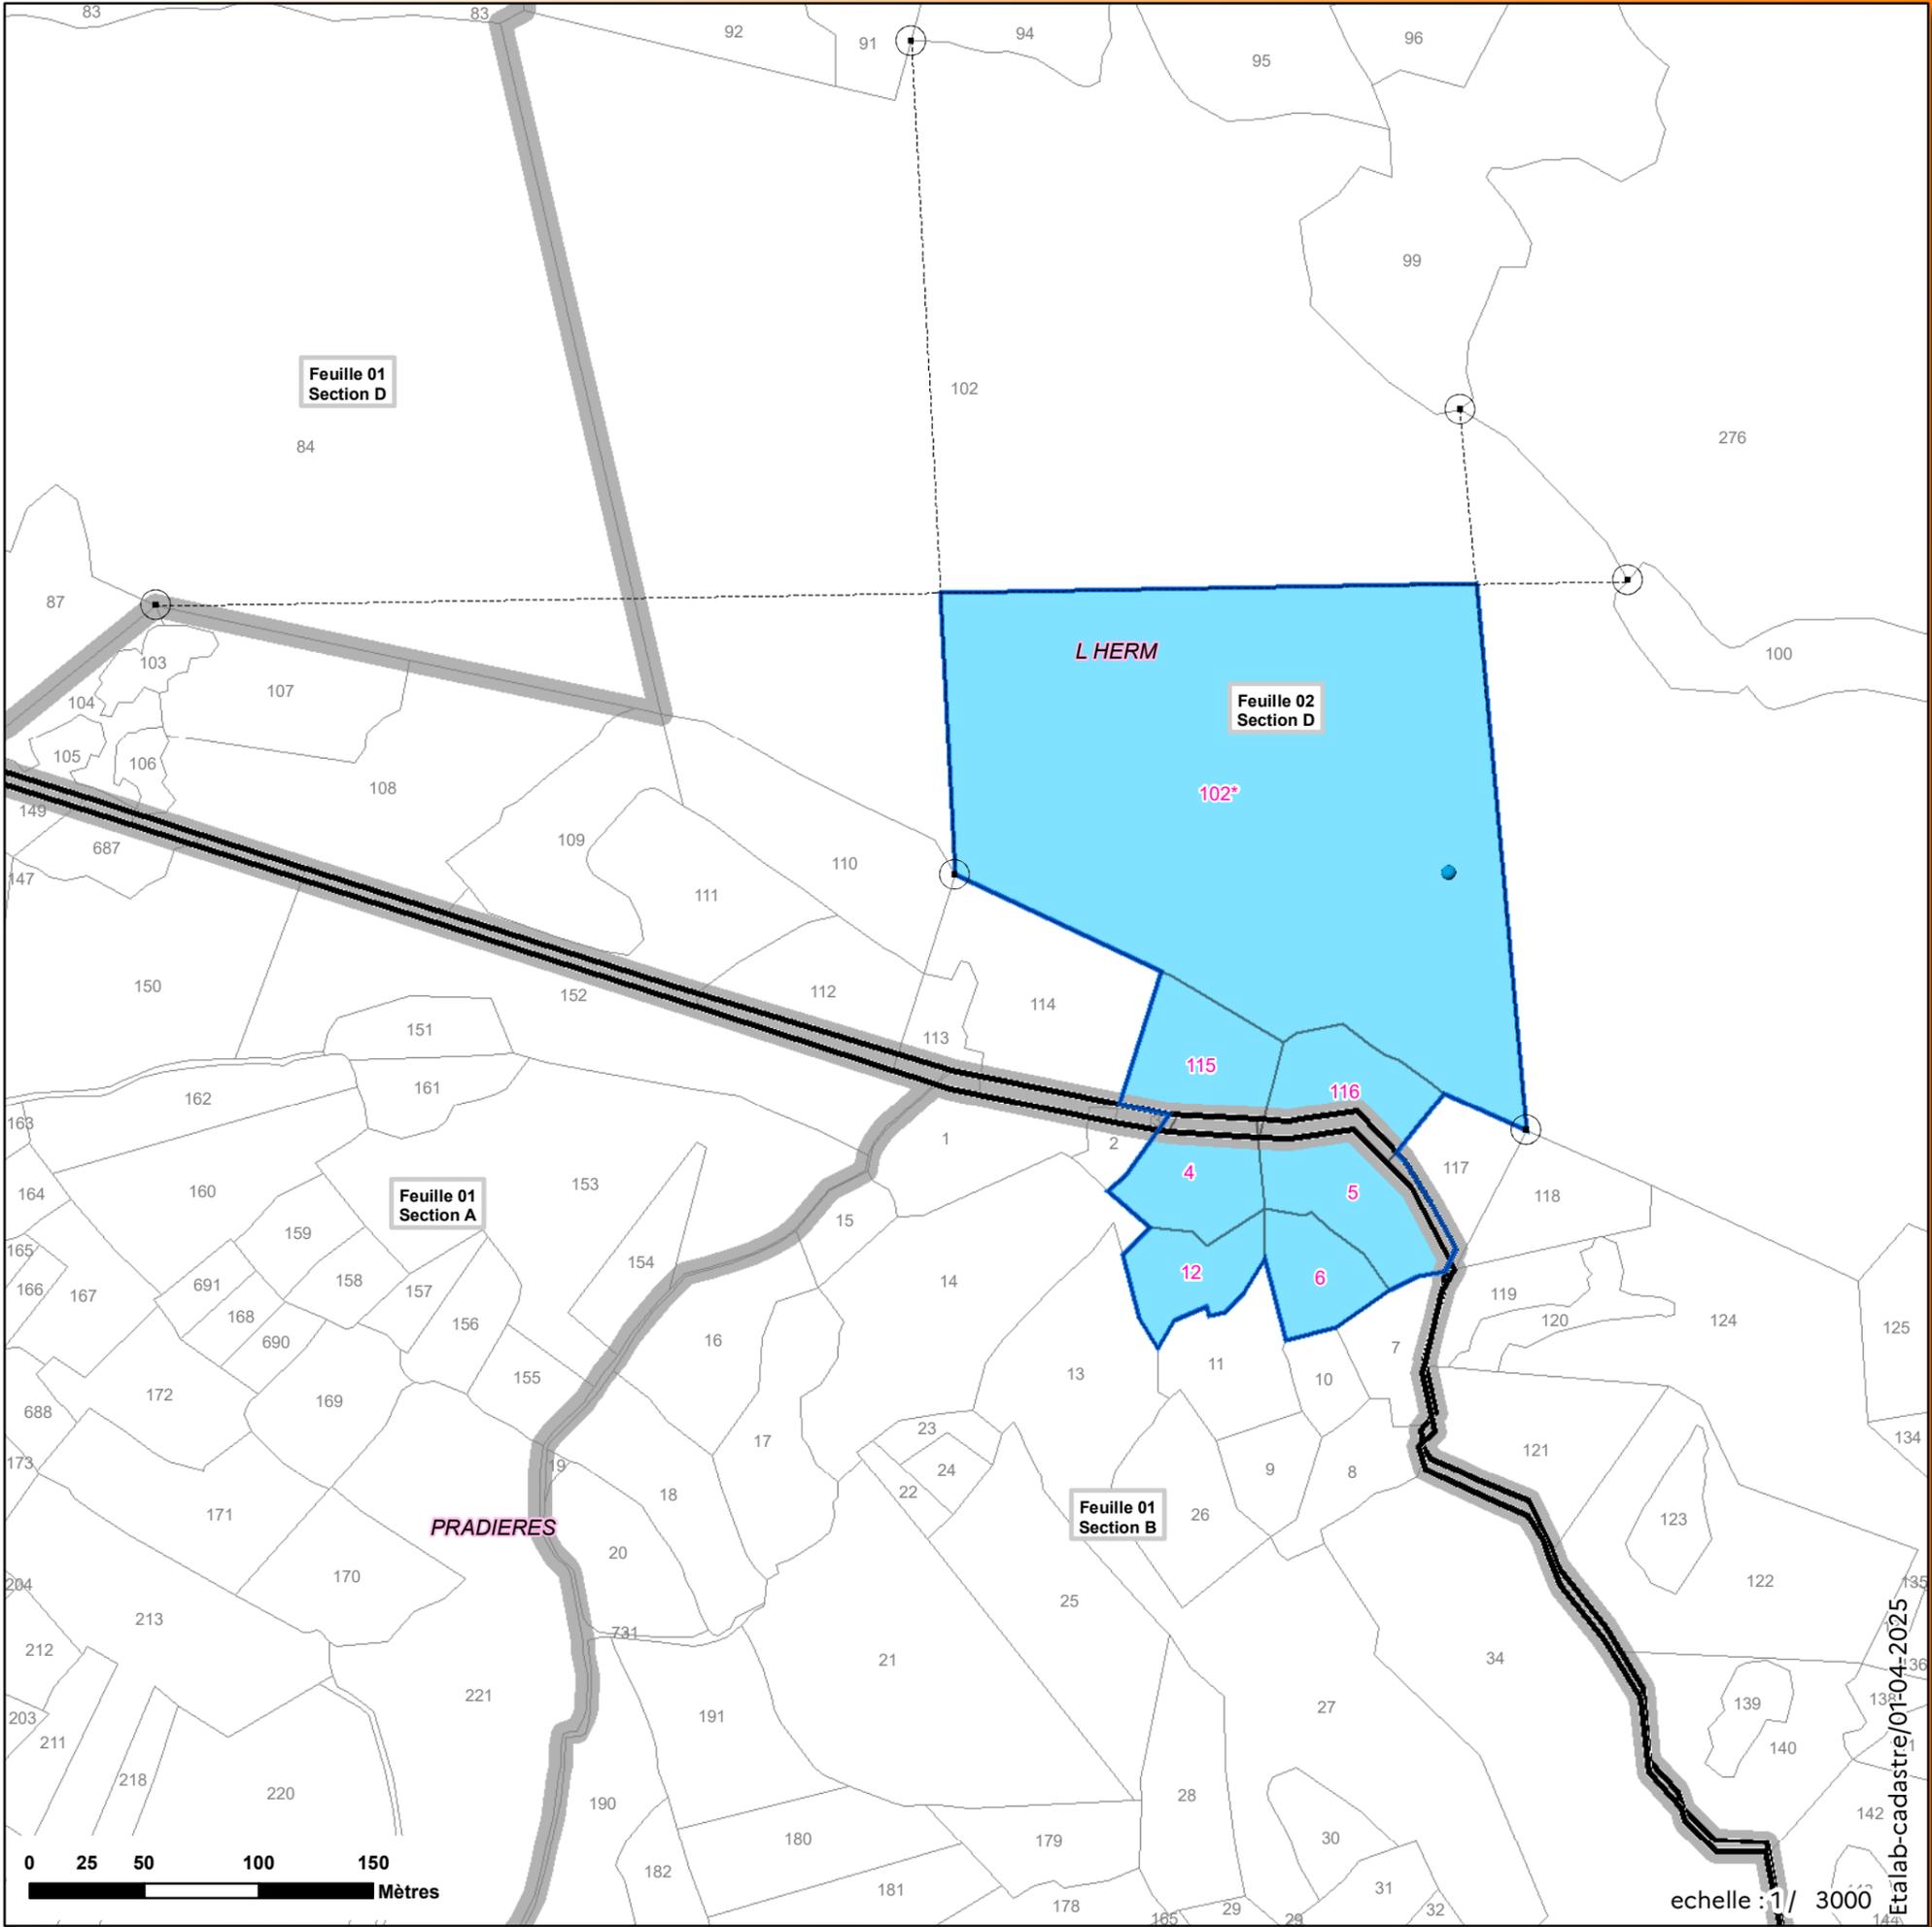


Etab-cadastre/0104-2025

echelle : 1/ 3000


Projet de Réserve naturelle nationale souterraine Département de l'Ariège

Hyporheique ruisseau Nert
RNN09-12
Commune(s) de : Lacourt, Encourtiech

NB : Format d'impression : 100% A3

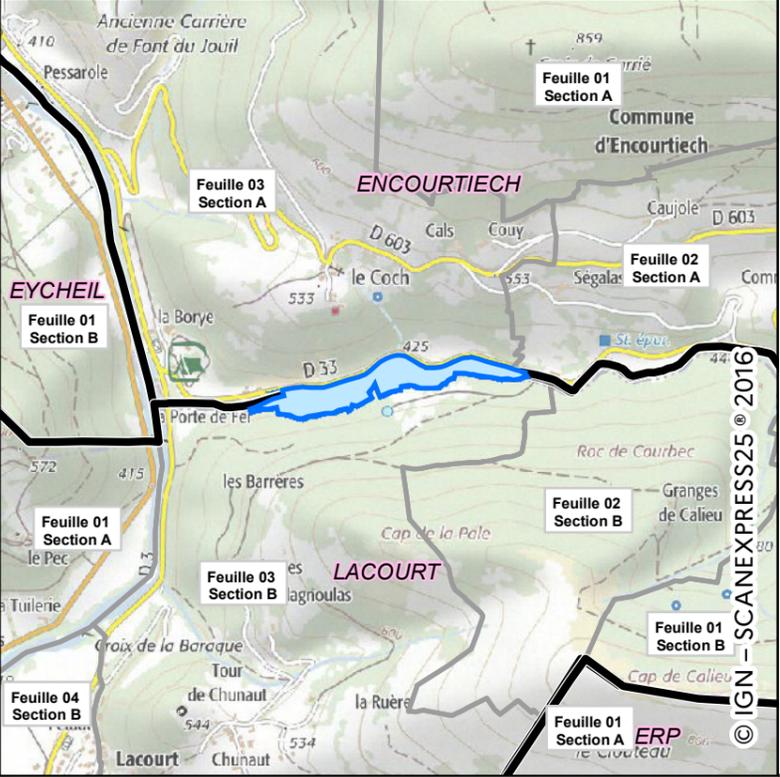

- Point GPS (identifiant)
 - Point caractéristique de parcelle(s)
 - Point caractéristique (Relevé Géomètre-expert)
 - Axe de coupe de parcelle(s)
 - Parcelle comprise dans le projet, toute ou partie*
 - Parcelle non comprise dans le projet.
- | | | | |
|--|------------------|--|---------------------|
| | Feuille/ Section | | Bâtiment en dur |
| | Limite communale | | Construction légère |
| | Limite du Site | | |

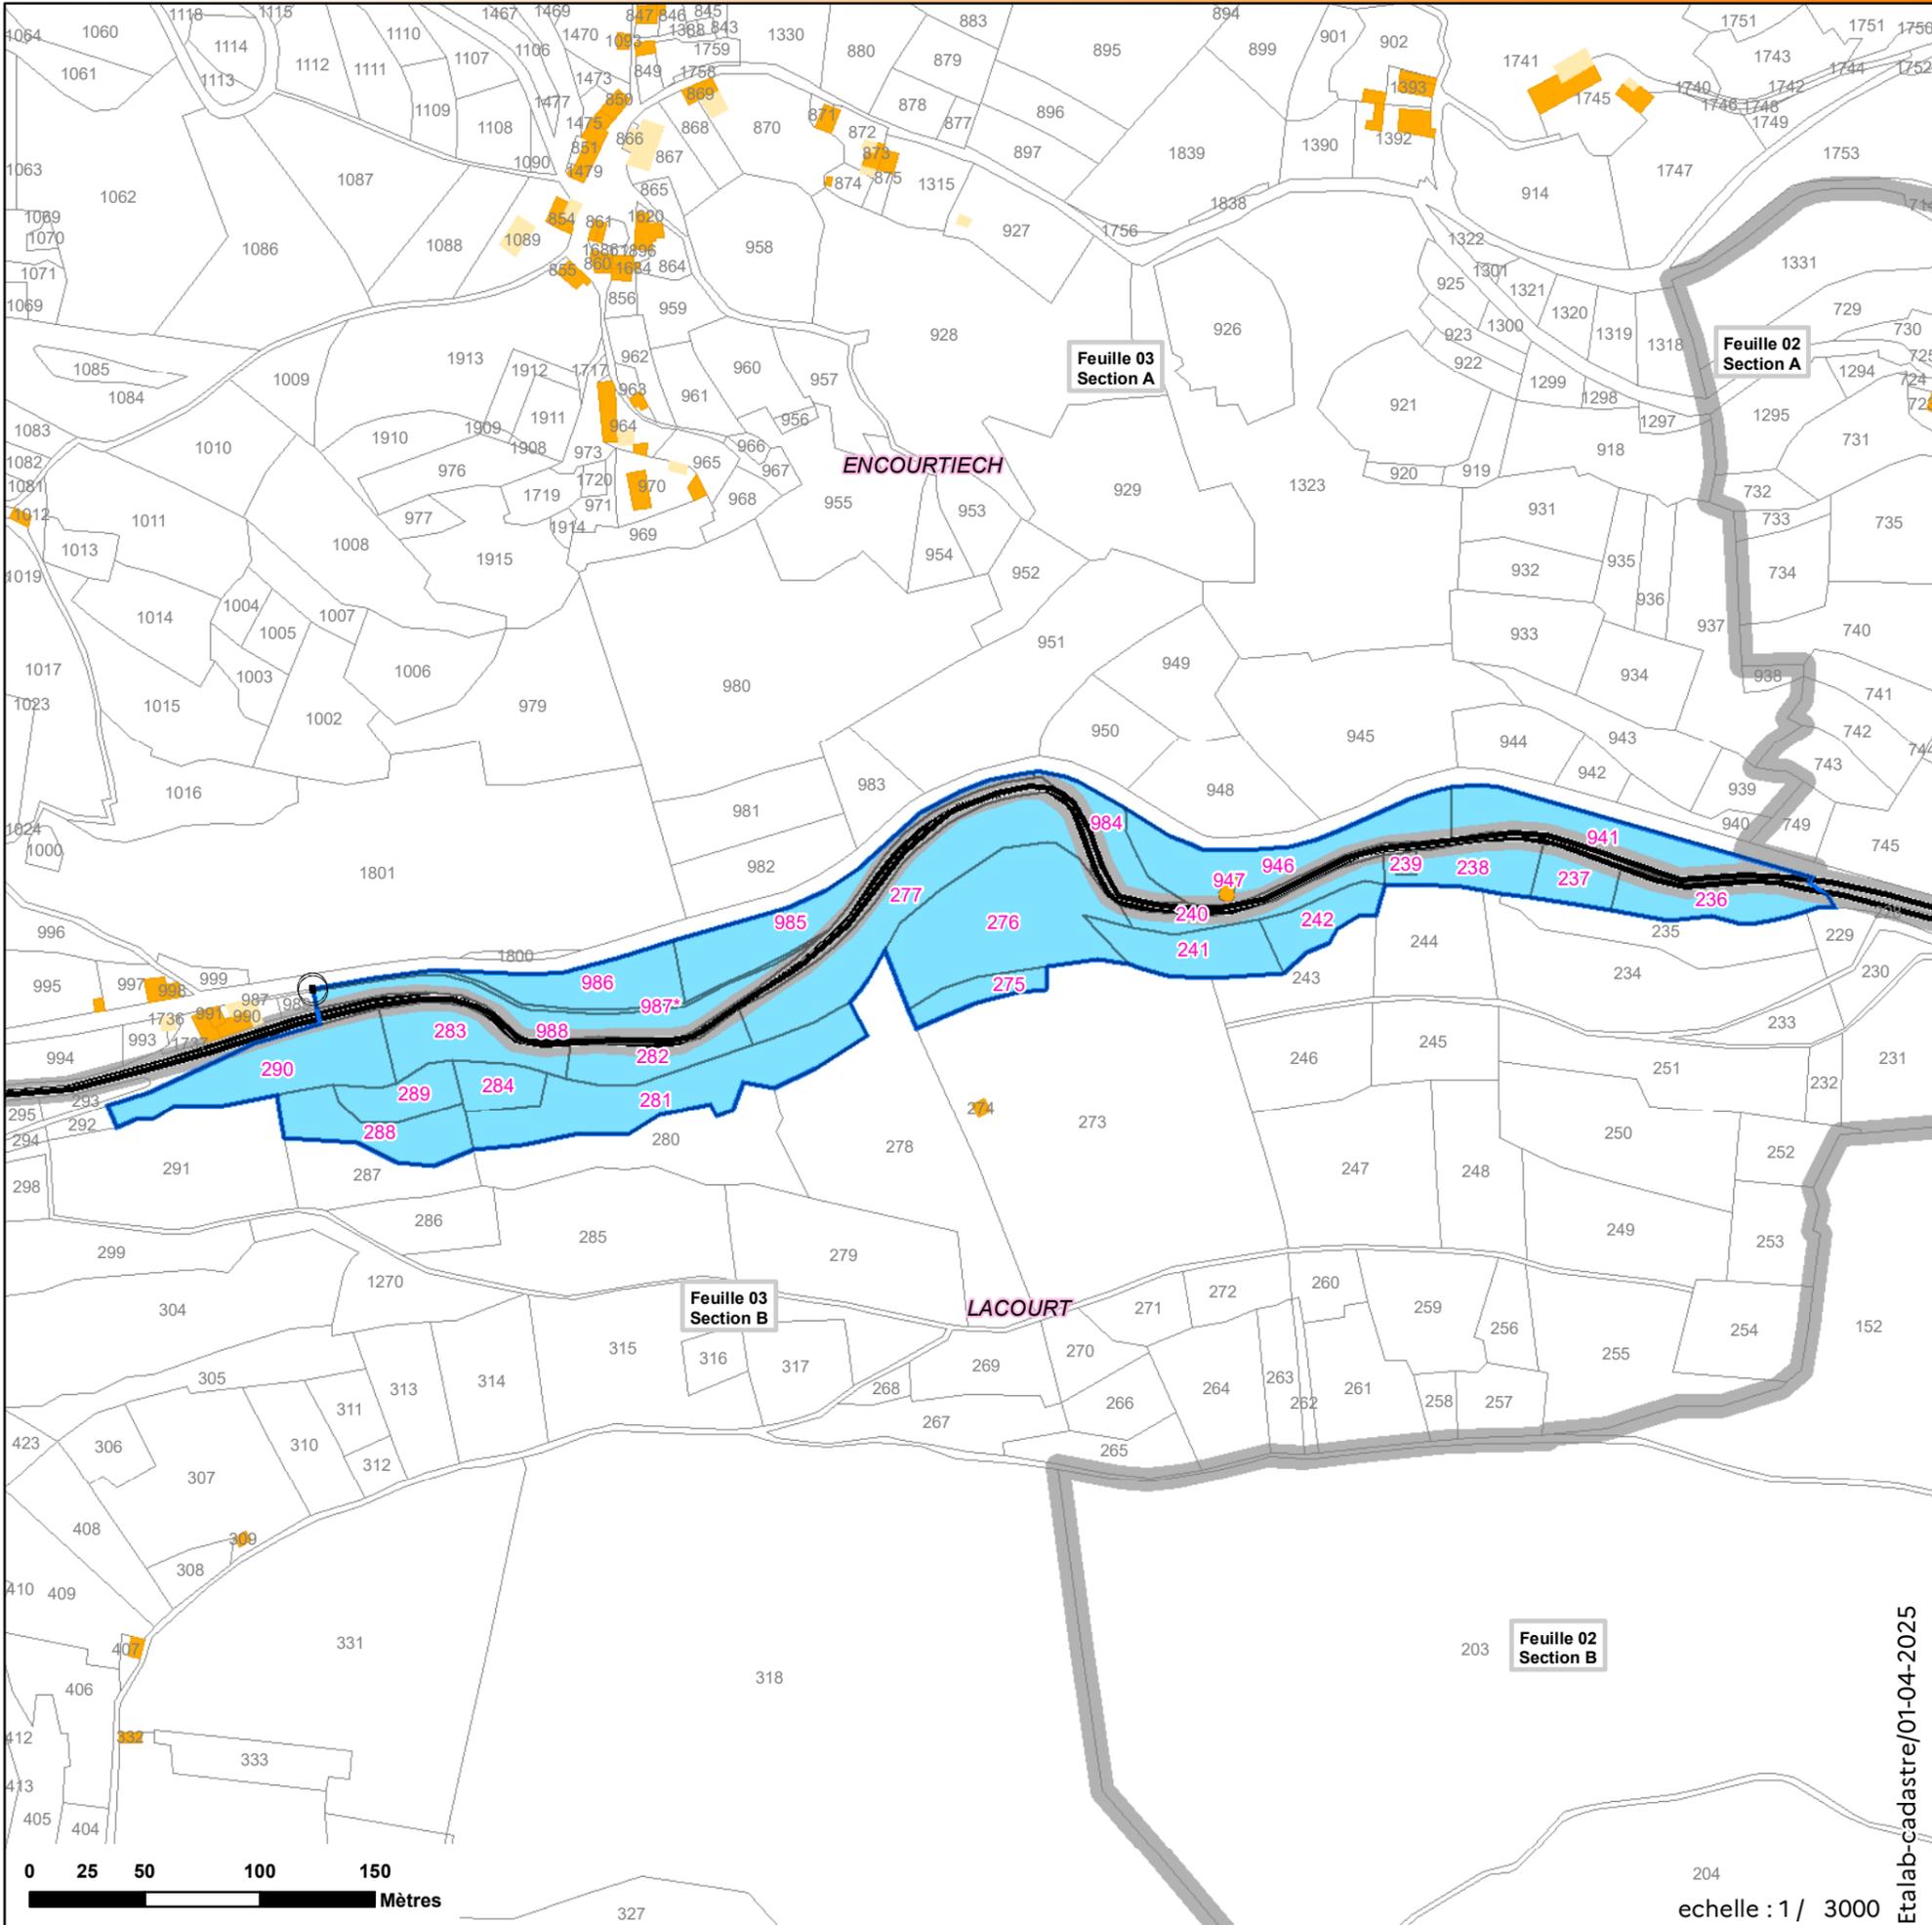


Etabl-cadastre/01-04-2025

Projet de Réserve naturelle nationale souterraine Département de l'Ariège

Perte du Portel
RNN09-13
Commune(s) de : Loubens

NB : Format d'impression : 100% A3

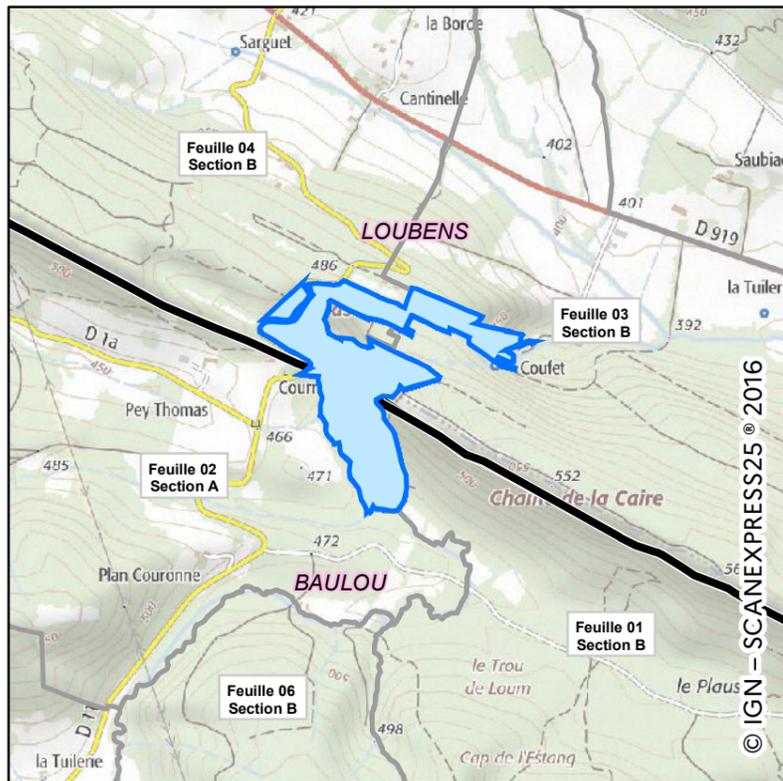


- Point GPS (identifiant)
- Point caractéristique de parcelle(s)
- Point caractéristique (Relevé Géomètre-expert)
- Axe de coupe de parcelle(s)

Parcelle comprise dans le projet, toute ou partie*

Parcelle non comprise dans le projet.

- | | |
|---|--|
| <ul style="list-style-type: none"> Feuille/ Section Limite communale Limite du Site | <ul style="list-style-type: none"> Bâtiment en dur Construction légère |
|---|--|

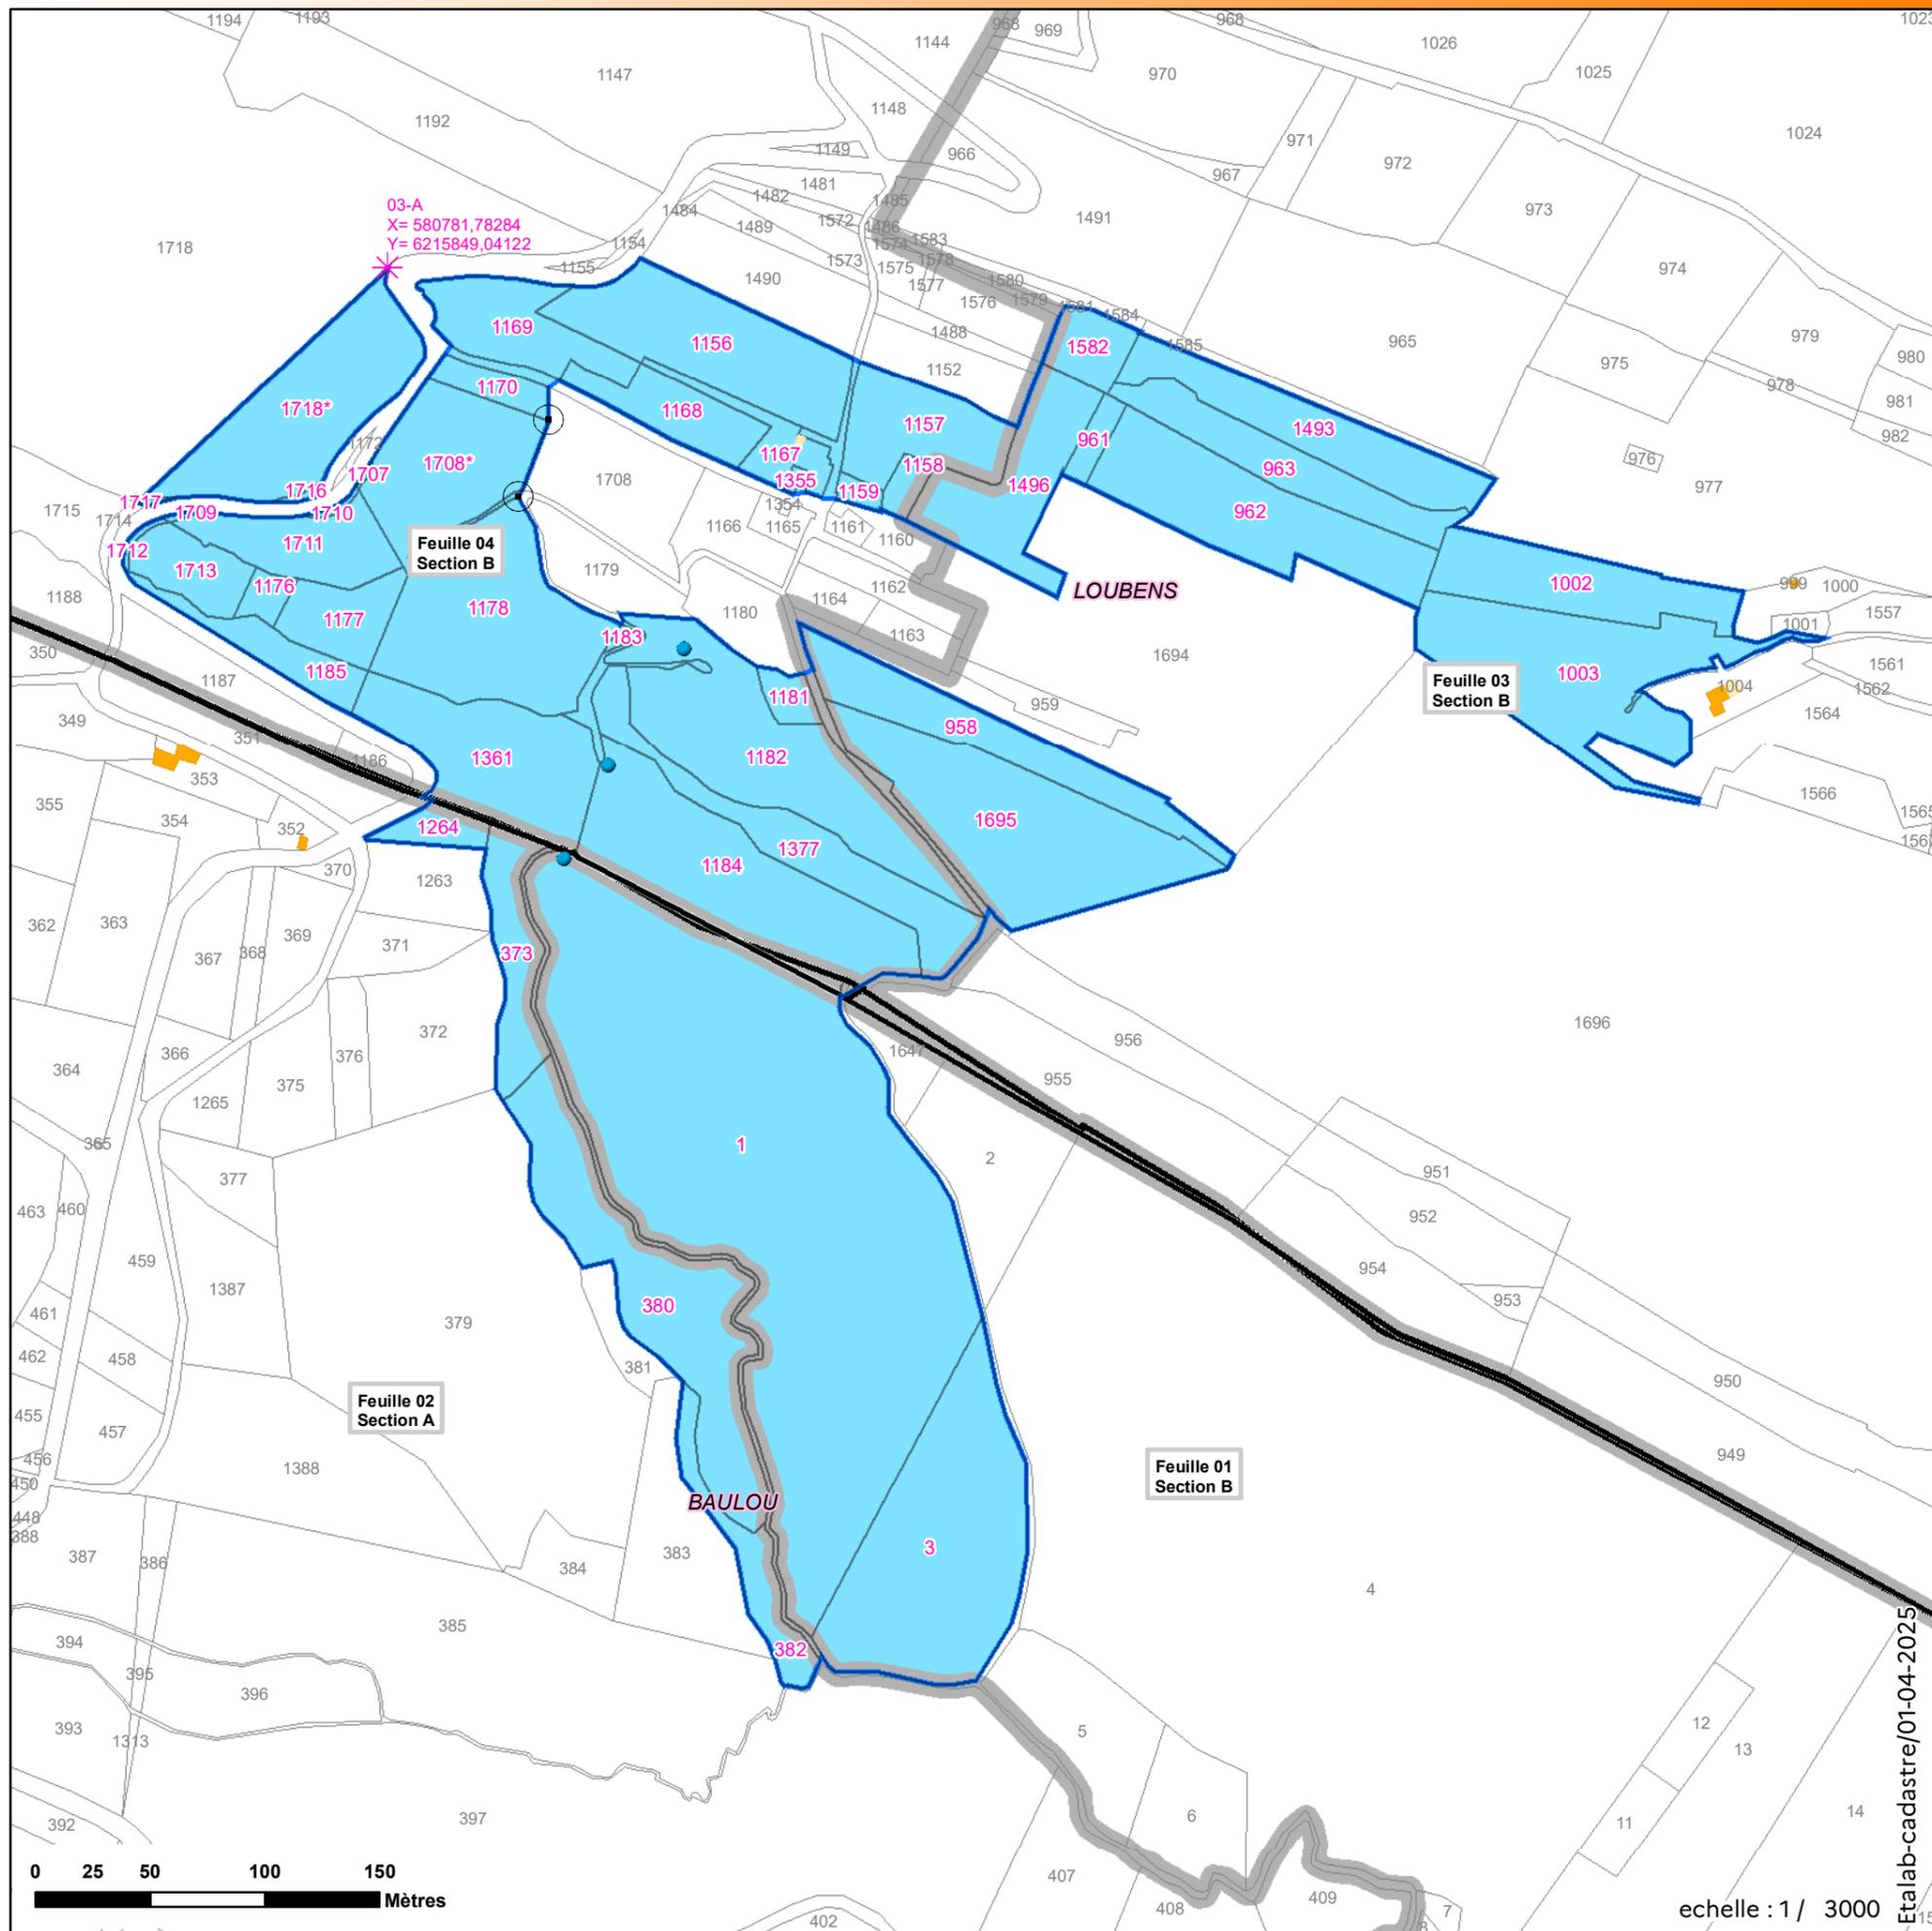


Etlab-cadastre/01-04-2025

echelle : 1 / 3000

Projet de Réserve naturelle nationale souterraine Département de l'Ariège


Grotte du Mas d'Azil
RNN09-14
Commune(s) de : Le-Mas-d'Azil

NB : Format d'impression : 100% A3

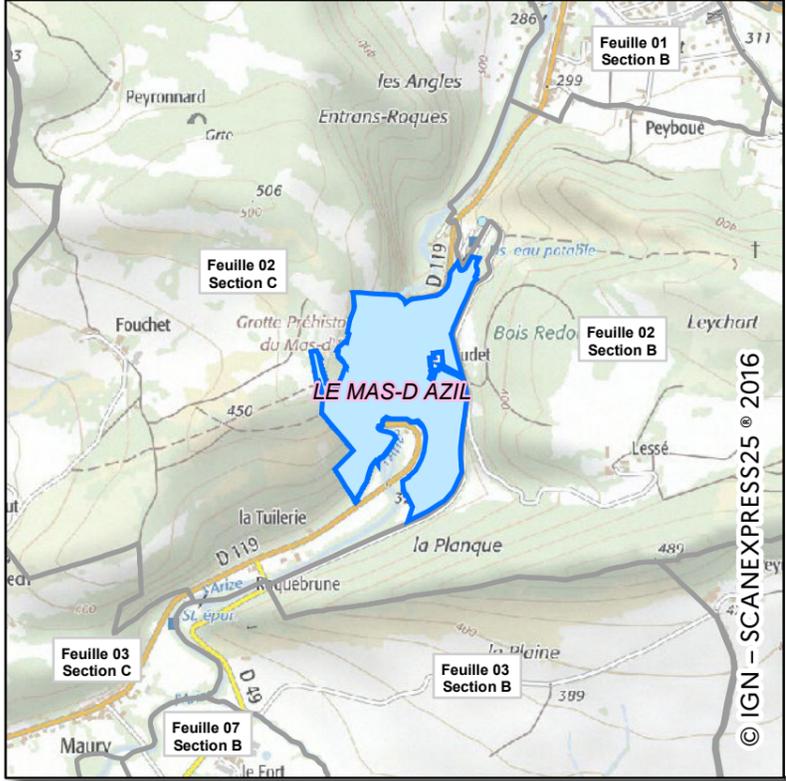

- ✱ Point GPS (identifiant)
- Point caractéristique de parcelle(s)
- Point caractéristique (Relevé Géomètre-expert)
- Axe de coupe de parcelle(s)
- * Parcelle comprise dans le projet, toute ou partie*
- Parcelle non comprise dans le projet.

Feuille 1 Section OA	Feuille/ Section		Limite communale		Bâtiment en dur
	Limite du Site				Construction légère

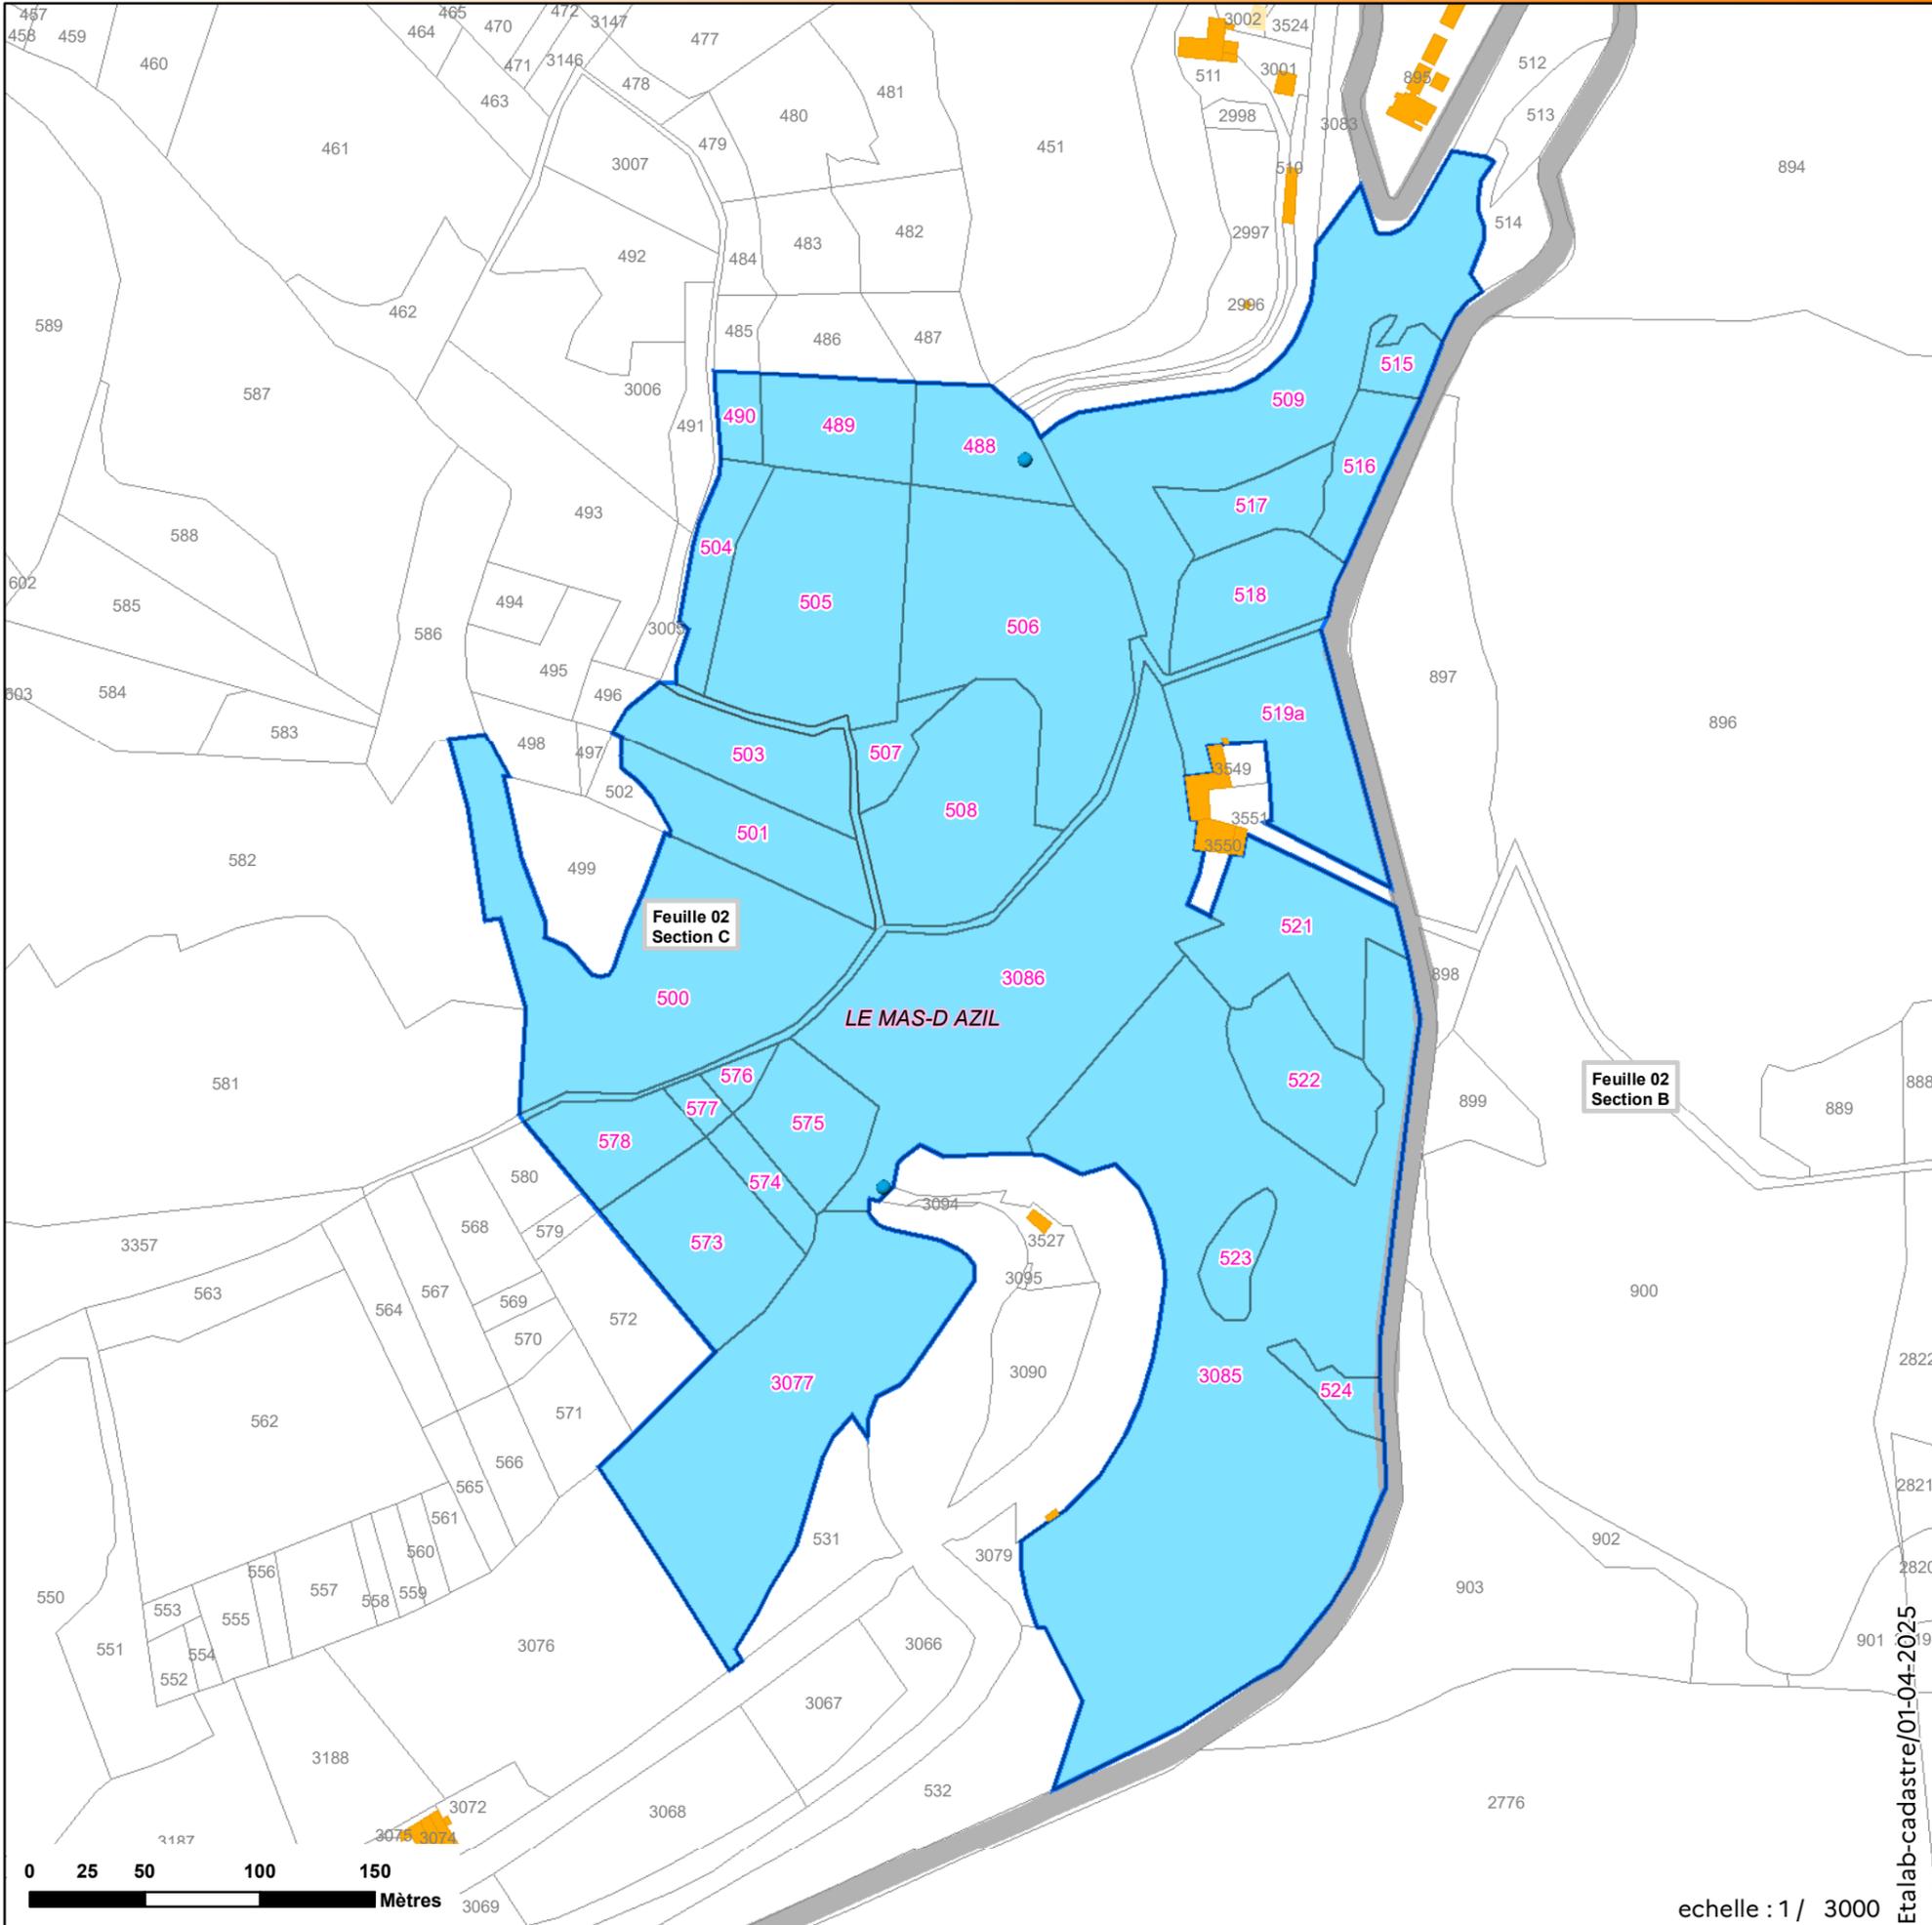


Etabl-cadastre/01-04-2025

echelle : 1 / 3000

Projet de Réserve naturelle nationale souterraine Département de l'Ariège

Grotte de Peyronnard
RNN09-15
Commune(s) de : Le-Mas-d'Azil

NB : Format d'impression : 100% A3

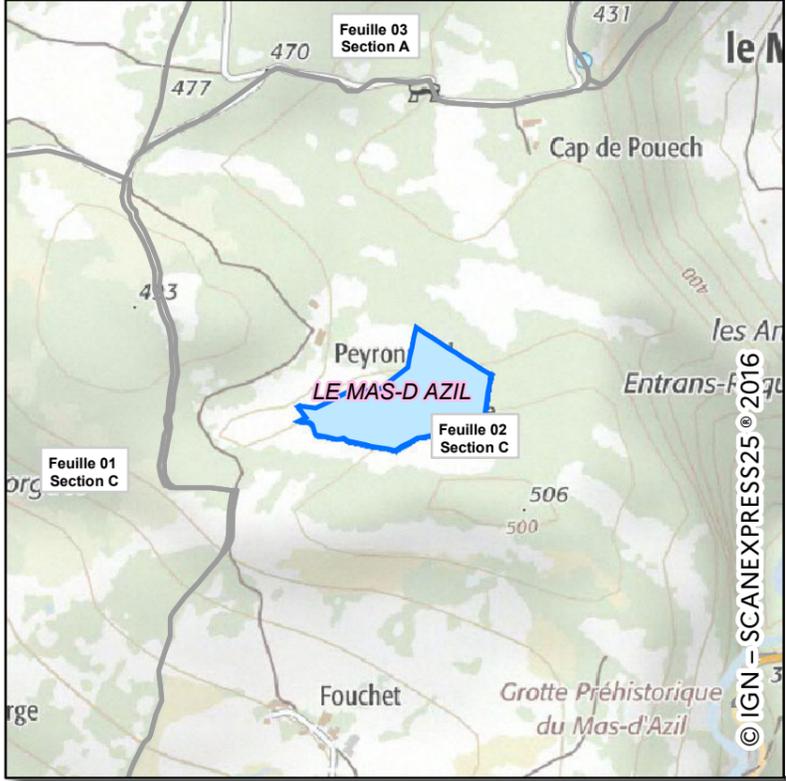

- ✱ Point GPS (identifiant)
- Point caractéristique de parcelle(s)
- Point caractéristique (Relevé Géomètre-expert)
- Axe de coupe de parcelle(s)

Parcelle comprise dans le projet, toute ou partie*

Parcelle non comprise dans le projet.

Feuille 1 Section OA	Feuille/ Section		Limite communale		Bâtiment en dur
	Limite du Site				Construction légère




echelle : 1 / 2000

Etab cadastre/01-04-2025

Projet de Réserve naturelle nationale souterraine Département de l'Ariège

Grotte du Ker de Massat
RNN09-16
 Commune(s) de : Massat, Biert, (Le Port)

NB : Format d'impression : 100% A3

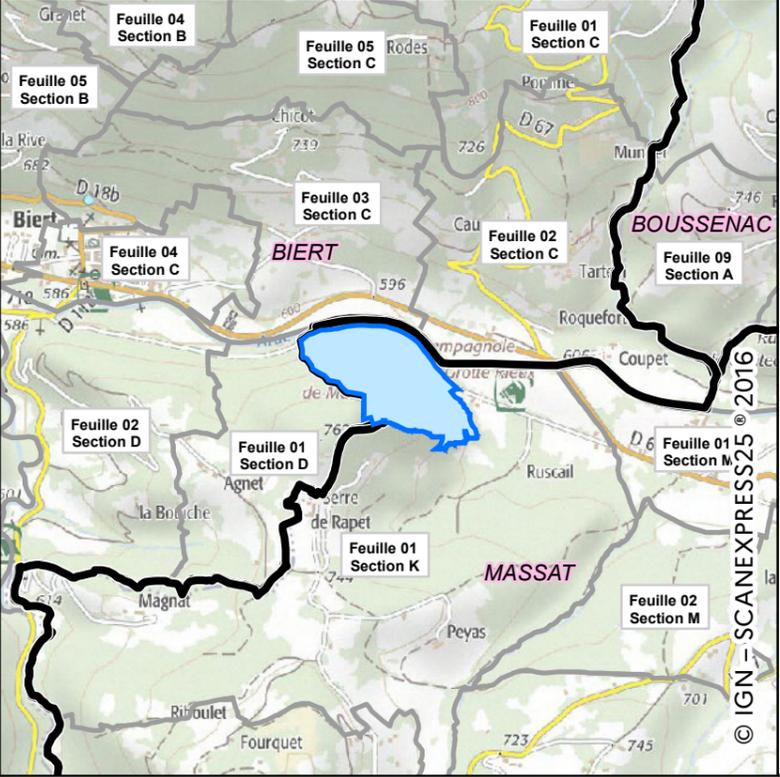


- ✱ Point GPS (identifiant)
- Point caractéristique de parcelle(s)
- Point caractéristique (Relevé Géomètre-expert)
- Axe de coupe de parcelle(s)

Parcelle comprise dans le projet, toute ou partie*

Parcelle non comprise dans le projet.

Feuille 1 Section OA	Feuille/ Section		
	Limite communale		Bâtiment en dur
	Limite du Site		Construction légère

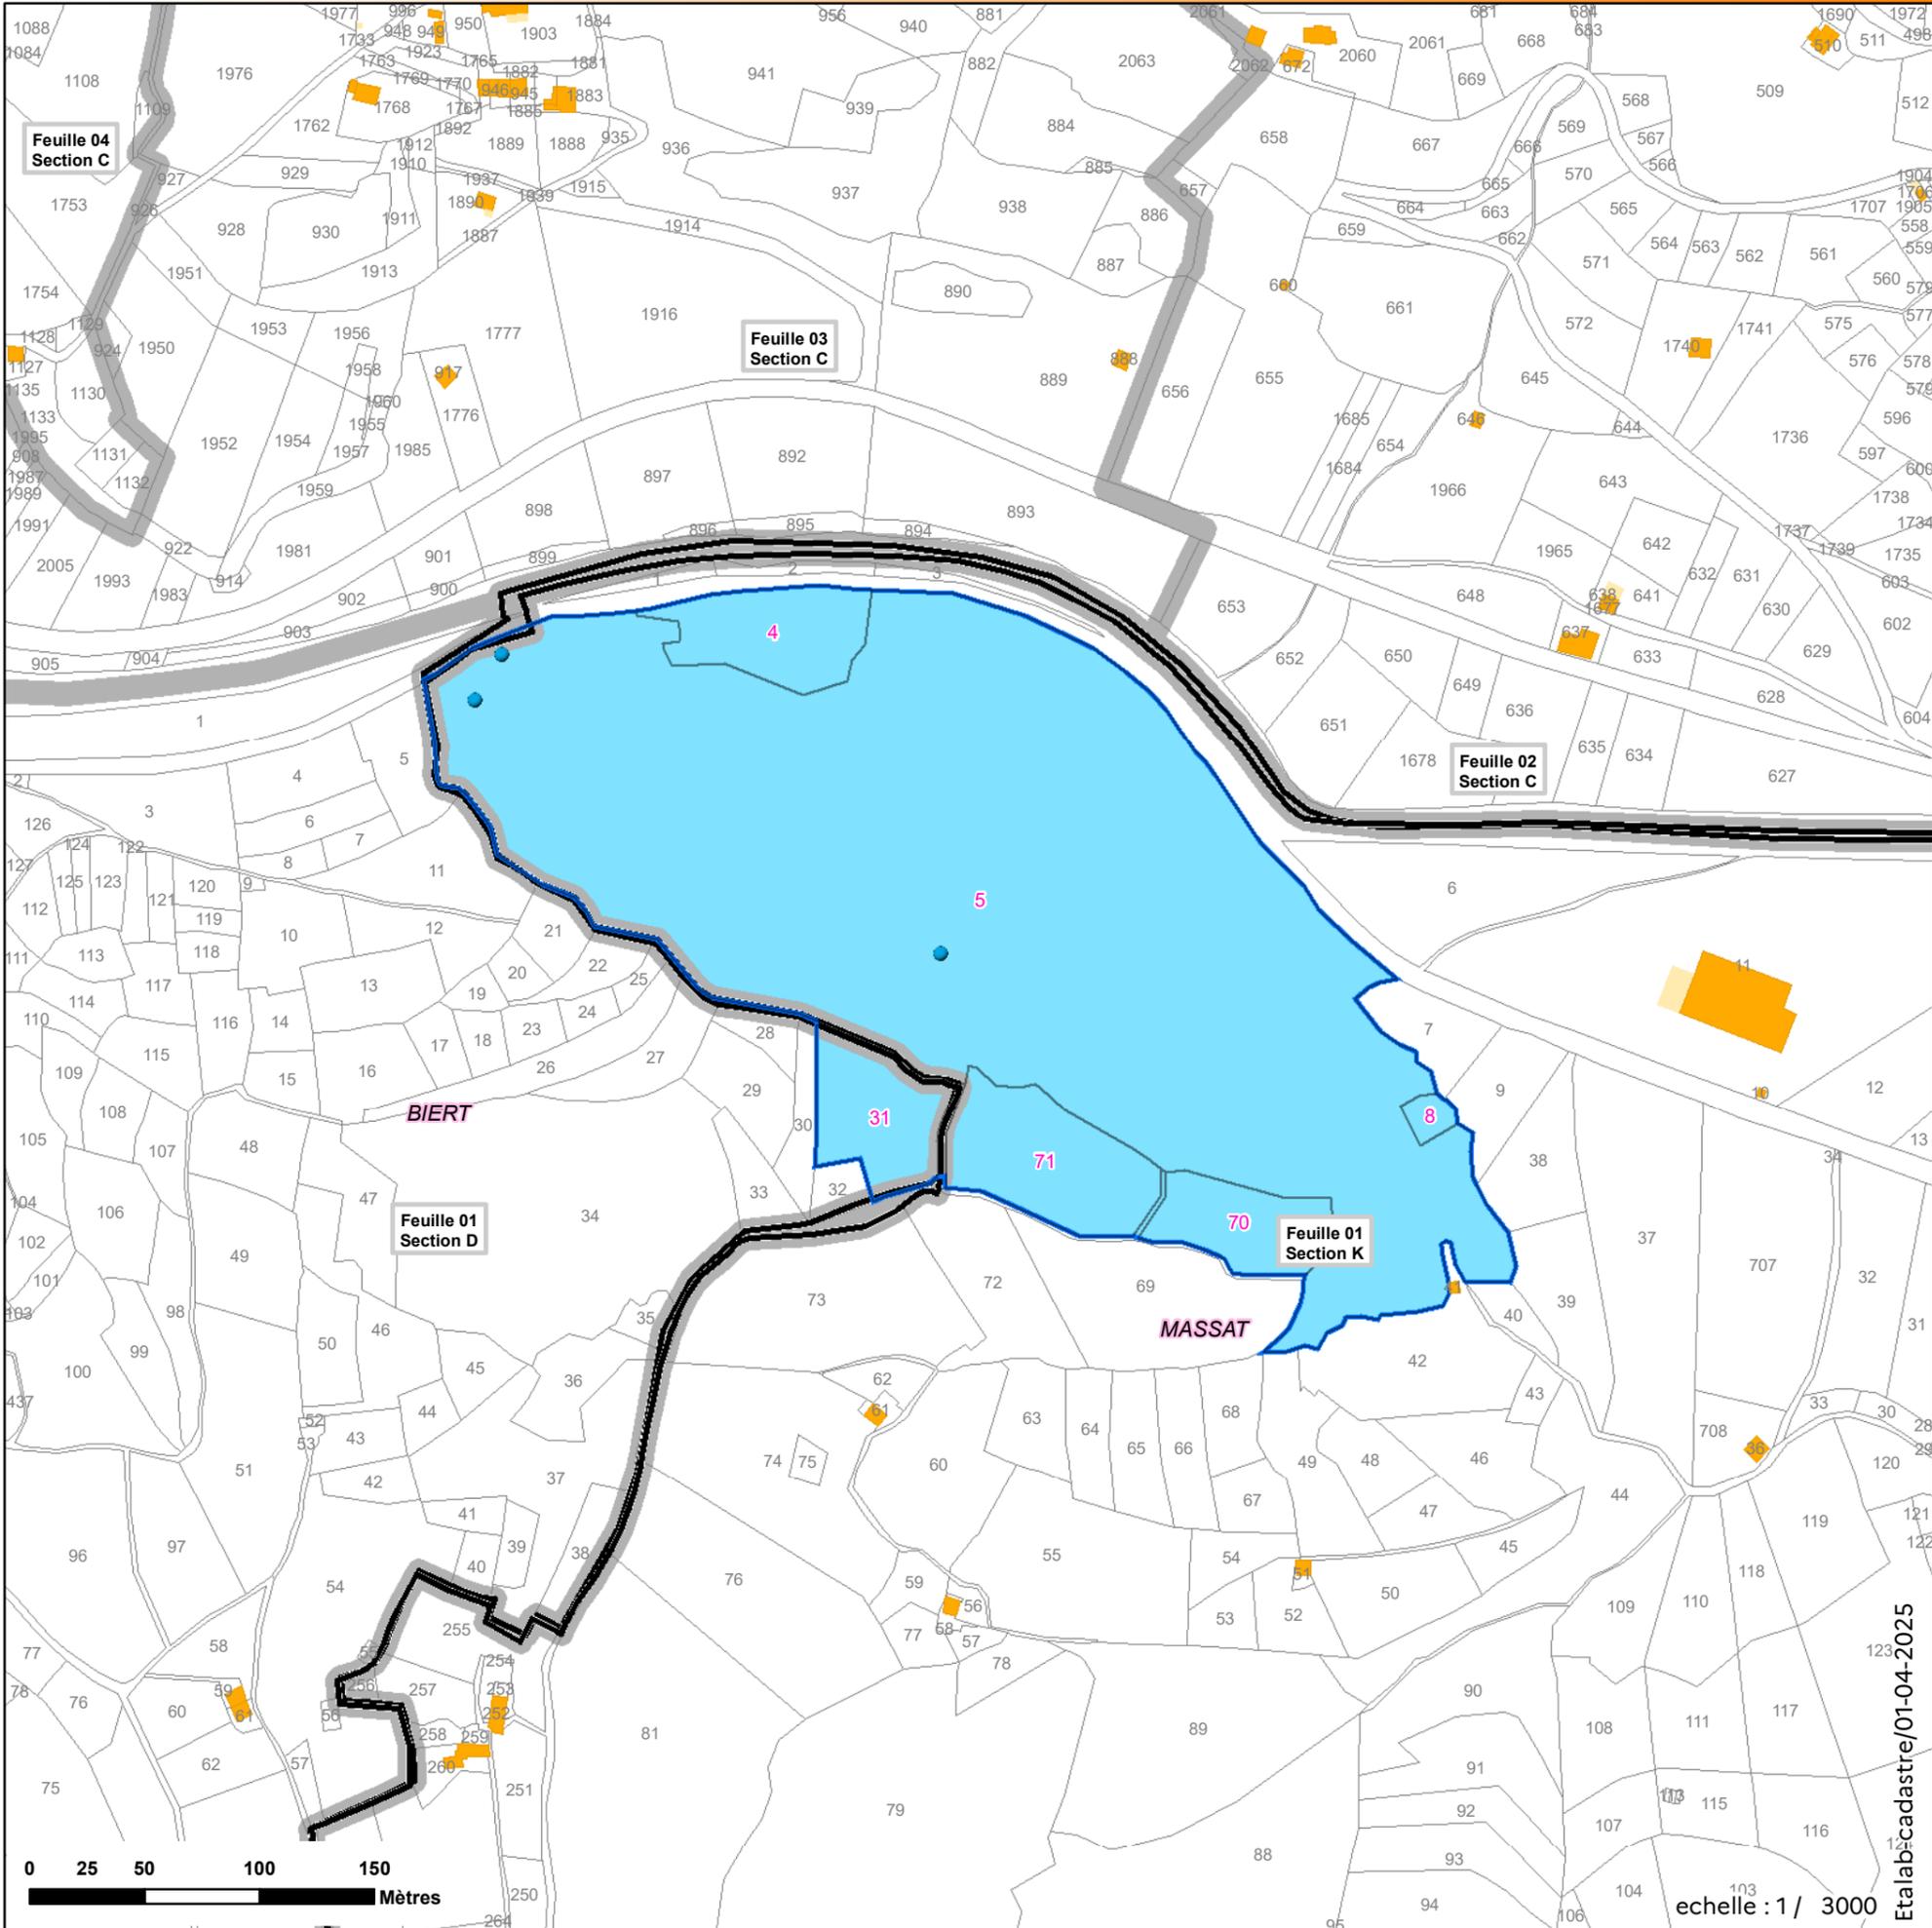

**Projet de
Réserve naturelle nationale
souterraine
Département de l'Ariège**

**Grotte du Bourg
RNN09-17
Commune(s) de : Merigon**

NB : Format d'impression : 100% A3



- Point GPS (identifiant)
 - Point caractéristique de parcelle(s)
 - Point caractéristique (Relevé Géomètre-expert)
 - Axe de coupe de parcelle(s)
 - Parcelle comprise dans le projet, toute ou partie***
 - Parcelle non comprise dans le projet.
- | | | |
|----------------------|------------------|---------------------|
| Feuille 1 Section OA | Feuille/ Section | Bâtiment en dur |
| Limite communale | | Construction légère |
| Limite du Site | | |




Etab-cadastre/01-04-2025
echelle : 1 / 1000


Projet de Réserve naturelle nationale souterraine Département de l'Ariège

Grottes de Malarnaud-Soulabé
RNN09-18
Commune(s) de : Montseron, (Durban-sur-Arize)

NB : Format d'impression : 100% A3

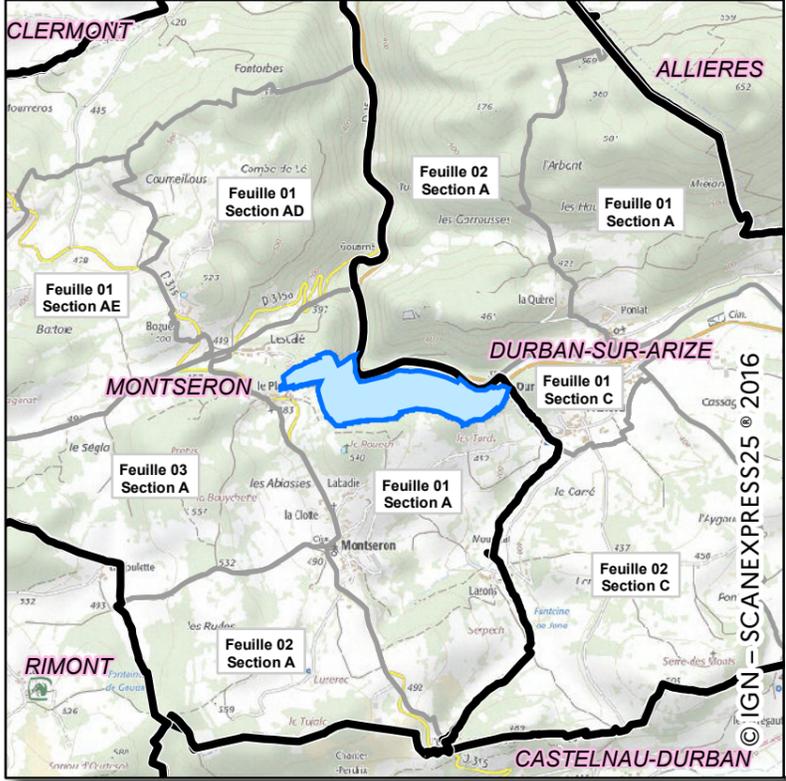


- Point GPS (identifiant)
 - Point caractéristique de parcelle(s)
 - Point caractéristique (Relevé Géomètre-expert)
 - Axe de coupe de parcelle(s)
 - * Parcelle comprise dans le projet, toute ou partie*
 - Parcelle non comprise dans le projet.
- | | | | |
|--|------------------|--|---------------------|
| | Feuille/ Section | | |
| | Limite communale | | Bâtiment en dur |
| | Limite du Site | | Construction légère |

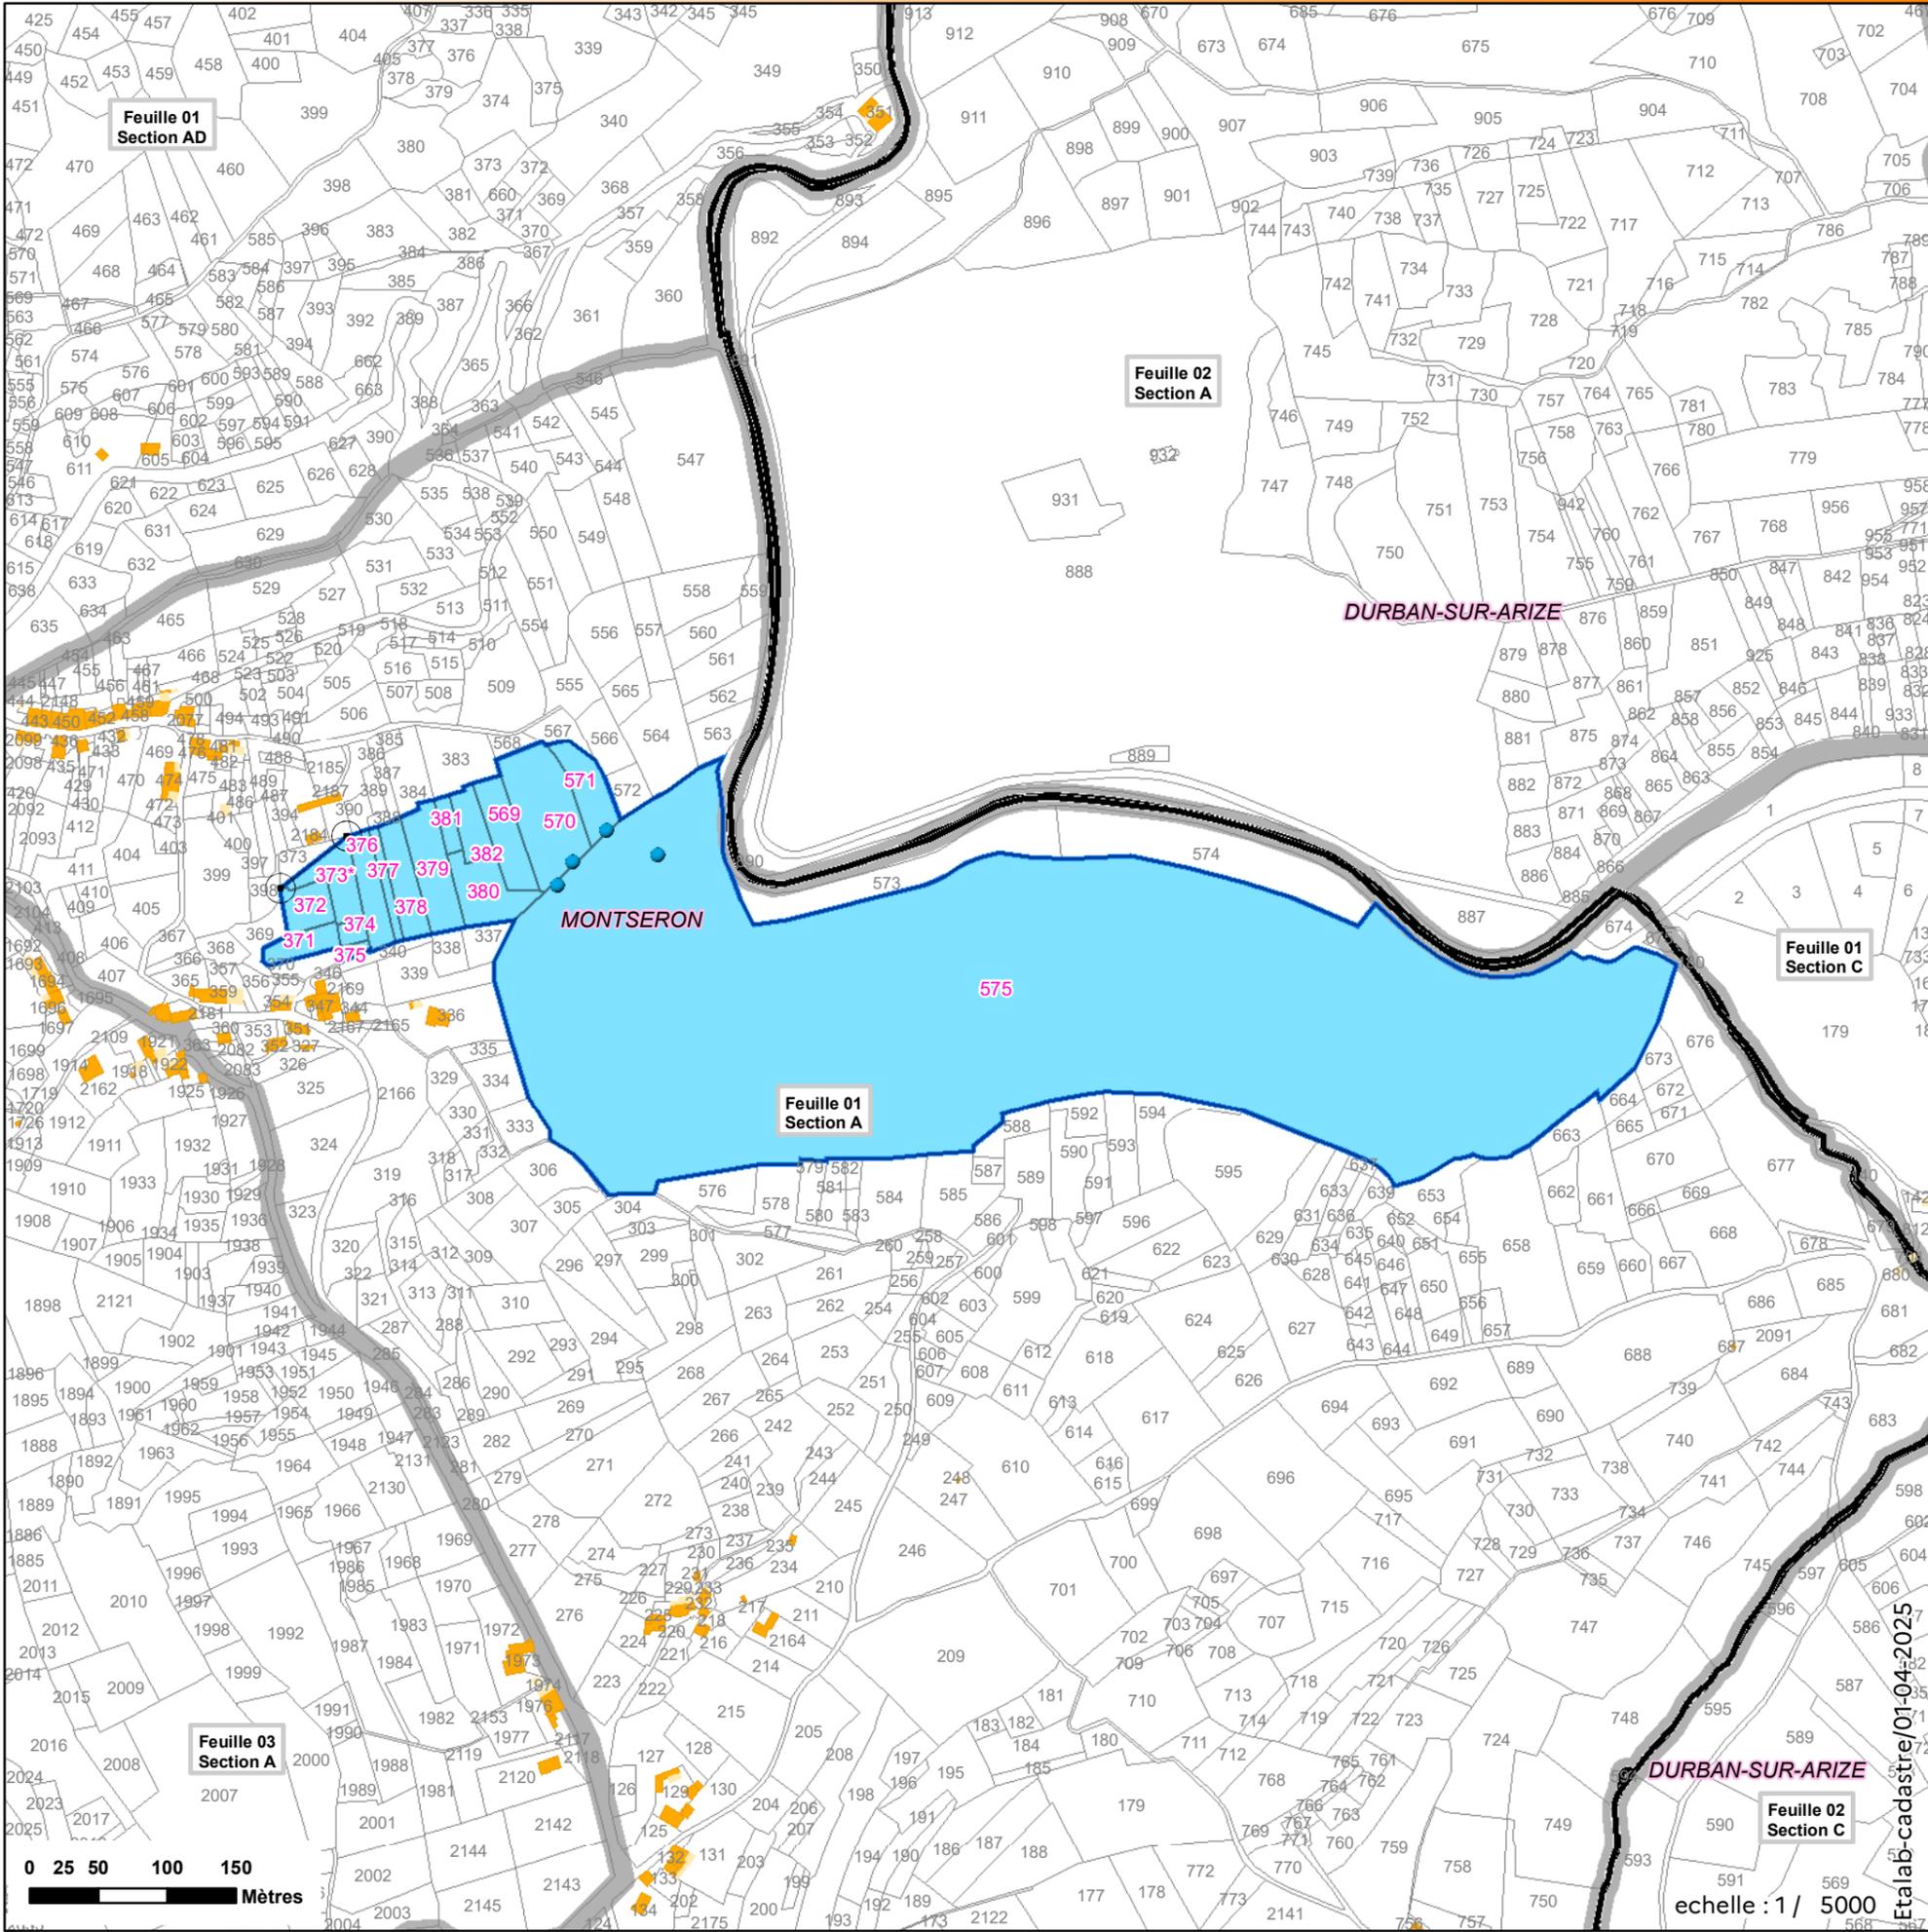

Projet de Réserve naturelle nationale souterraine Département de l'Ariège

Grotte du Sendé
RNN09-19
Commune(s) de : Moulis

NB : Format d'impression : 100% A3

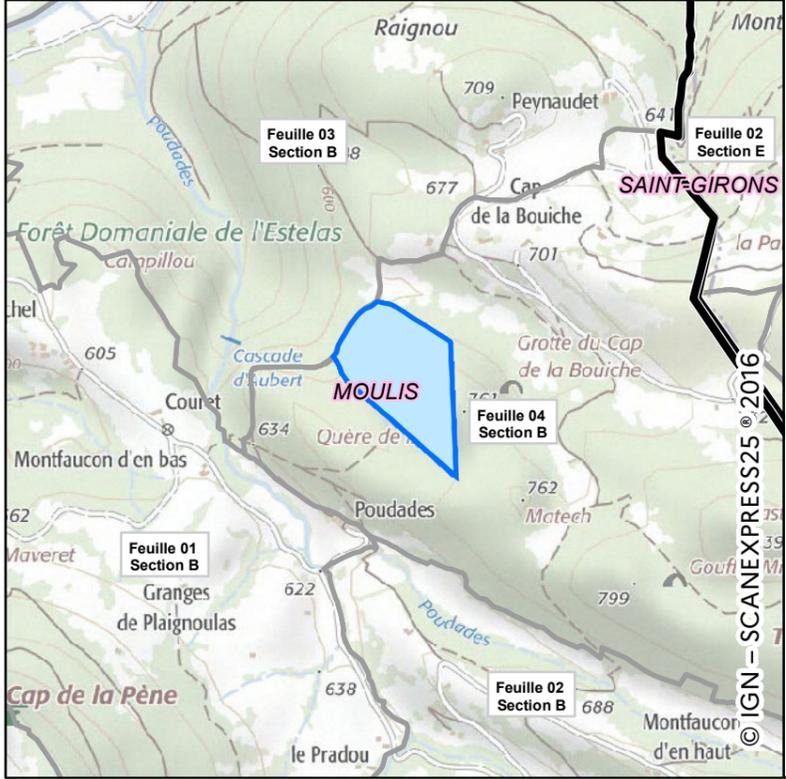


- ✱ Point GPS (identifiant)
- Point caractéristique de parcelle(s)
- Point caractéristique (Relevé Géomètre-expert)
- Axe de coupe de parcelle(s)

Parcelle comprise dans le projet, toute ou partie*

Parcelle non comprise dans le projet.

Feuille 1 Section OA	Feuille/ Section		
	Limite communale		Bâtiment en dur
	Limite du Site		Construction légère

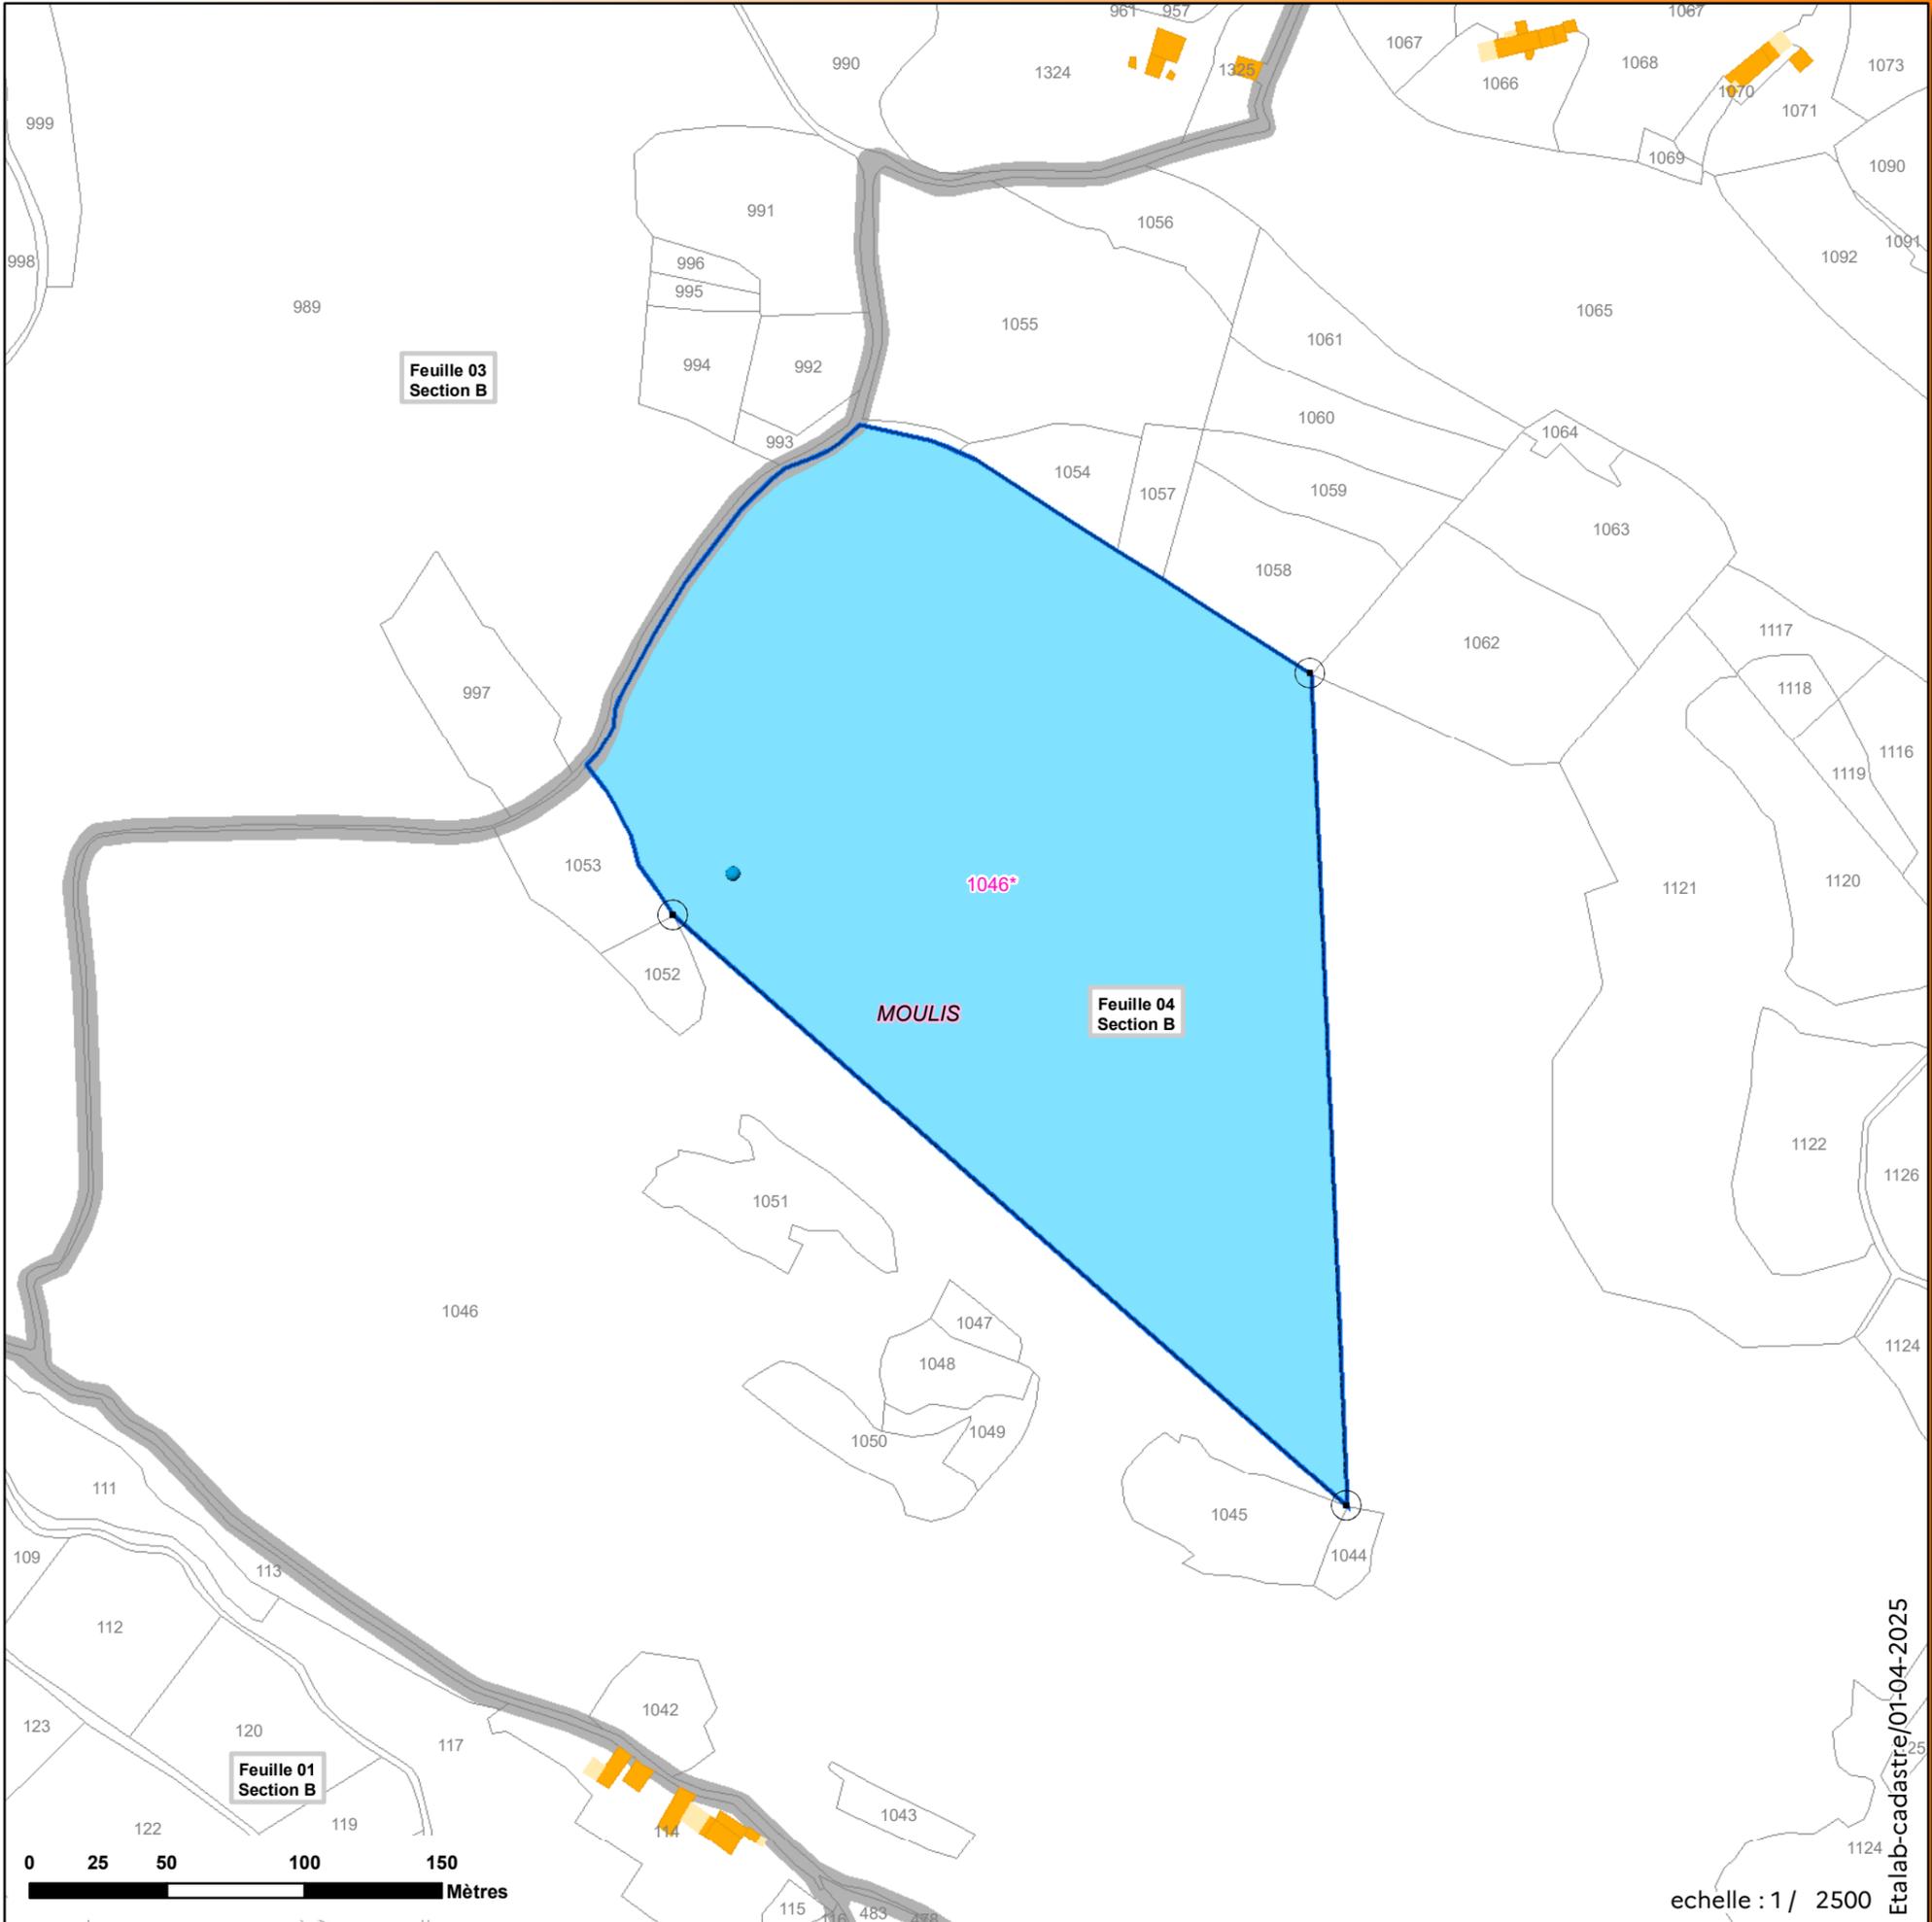


Projet de Réserve naturelle nationale souterraine Département de l'Ariège

Grotte de la Petite Caugno

RNN09-21

Commune(s) de : Niaux

NB : Format d'impression : 100% A3

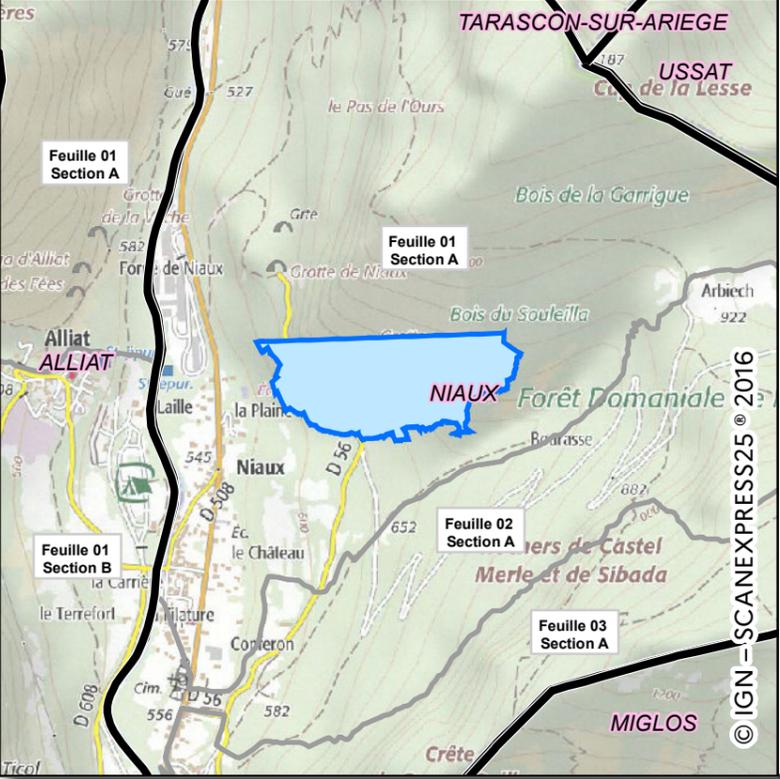


- ✱ Point GPS (identifiant)
- Point caractéristique de parcelle(s)
- Point caractéristique (Relevé Géomètre-expert)
- Axe de coupe de parcelle(s)

Parcelle comprise dans le projet, toute ou partie*

Parcelle non comprise dans le projet.

Feuille 1 Section OA	Feuille/ Section		Limite communale		Bâtiment en dur
	Limite du Site		Construction légère		

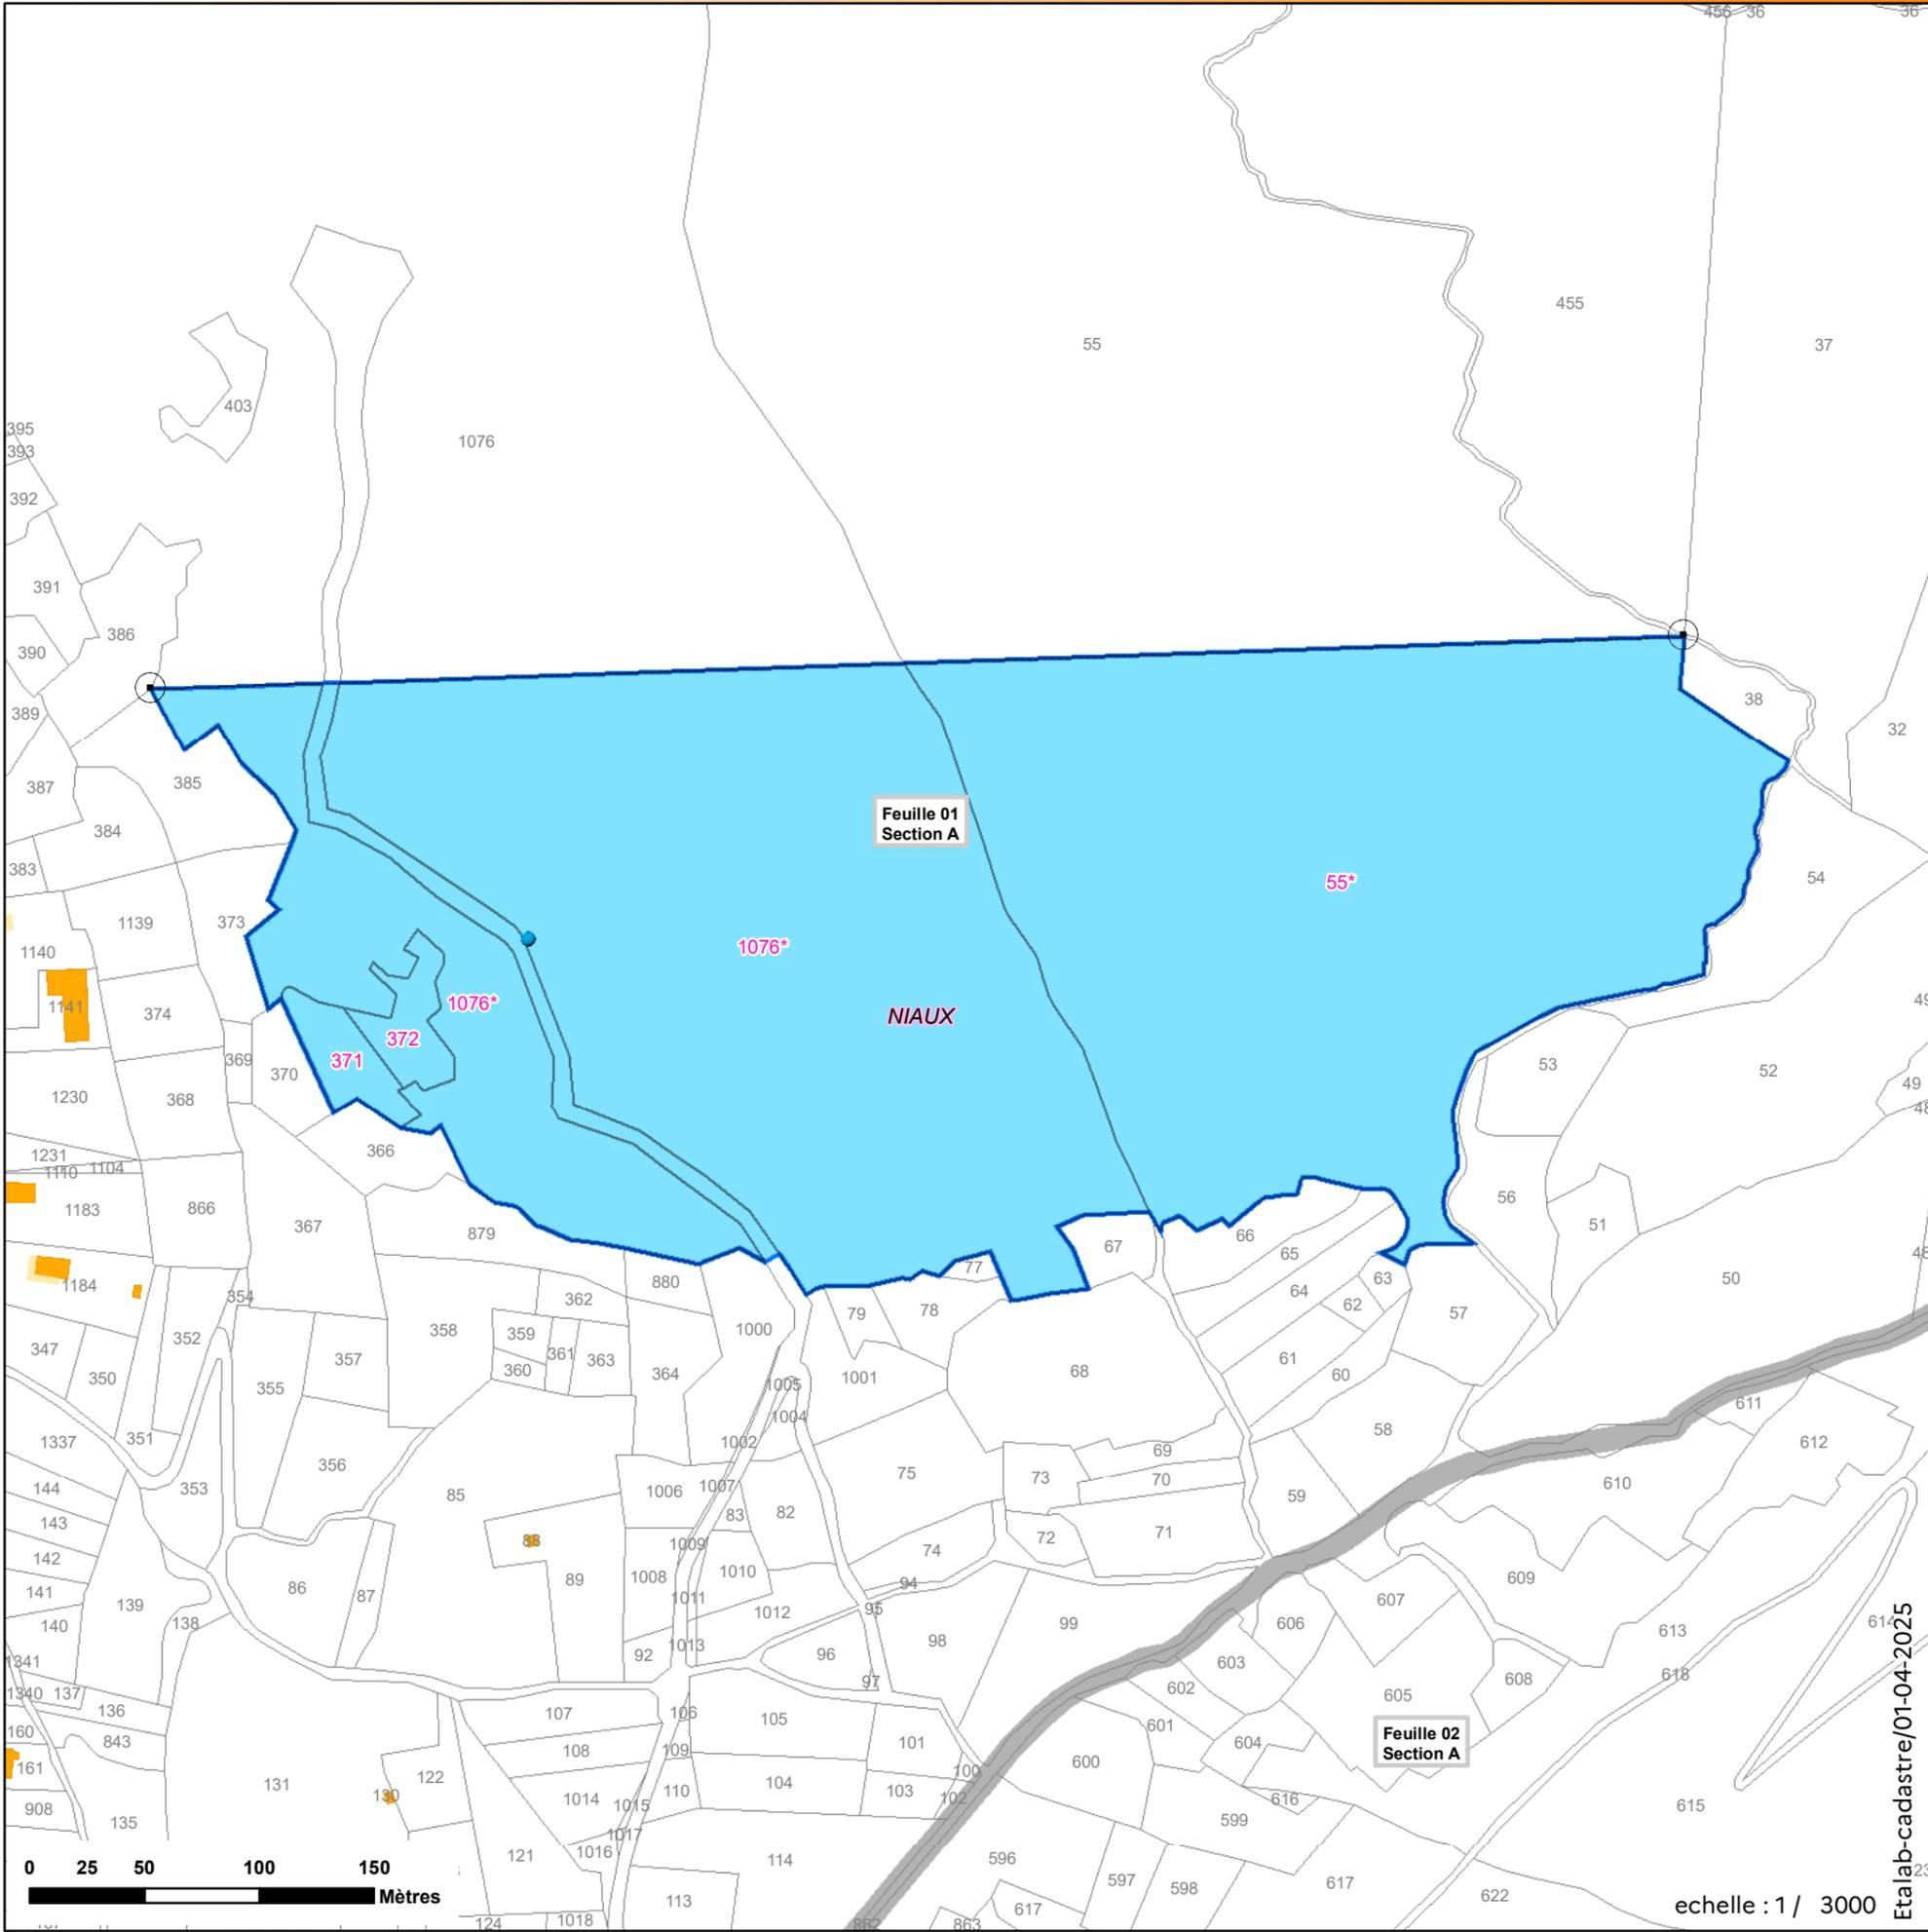

echelle : 1 / 3000


Projet de Réserve naturelle nationale souterraine Département de l'Ariège

Grotte de Sabarat

RNN09-22

Commune(s) de : Sabarat

NB : Format d'impression : 100% A3

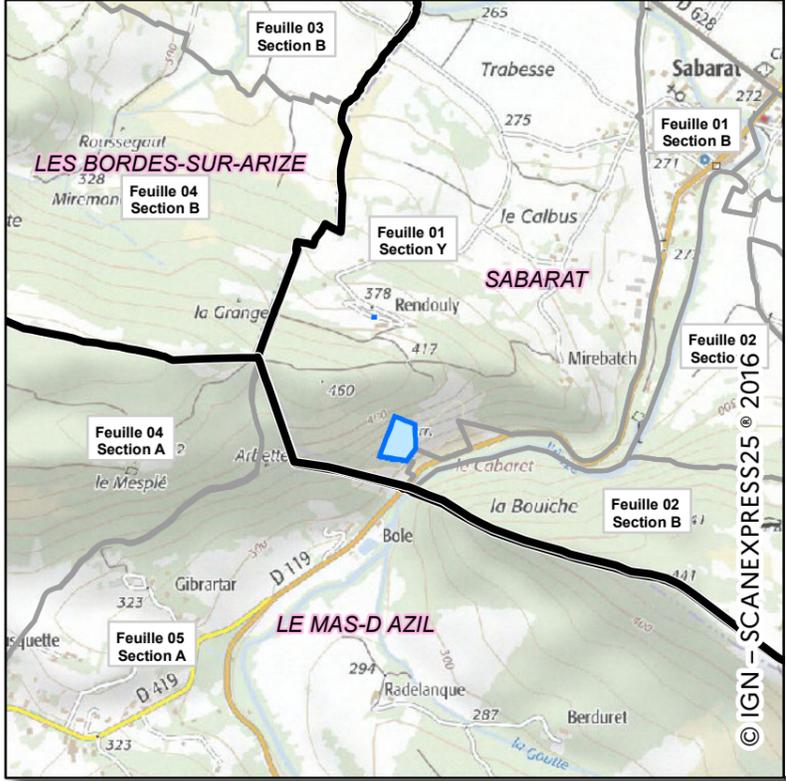


- Point GPS (identifiant)
- Point caractéristique de parcelle(s)
- Point caractéristique (Relevé Géomètre-expert)
- Axe de coupe de parcelle(s)

Parcelle comprise dans le projet, toute ou partie*

Parcelle non comprise dans le projet.

	Feuille/ Section		Bâtiment en dur
	Limite communale		Construction légère
	Limite du Site		

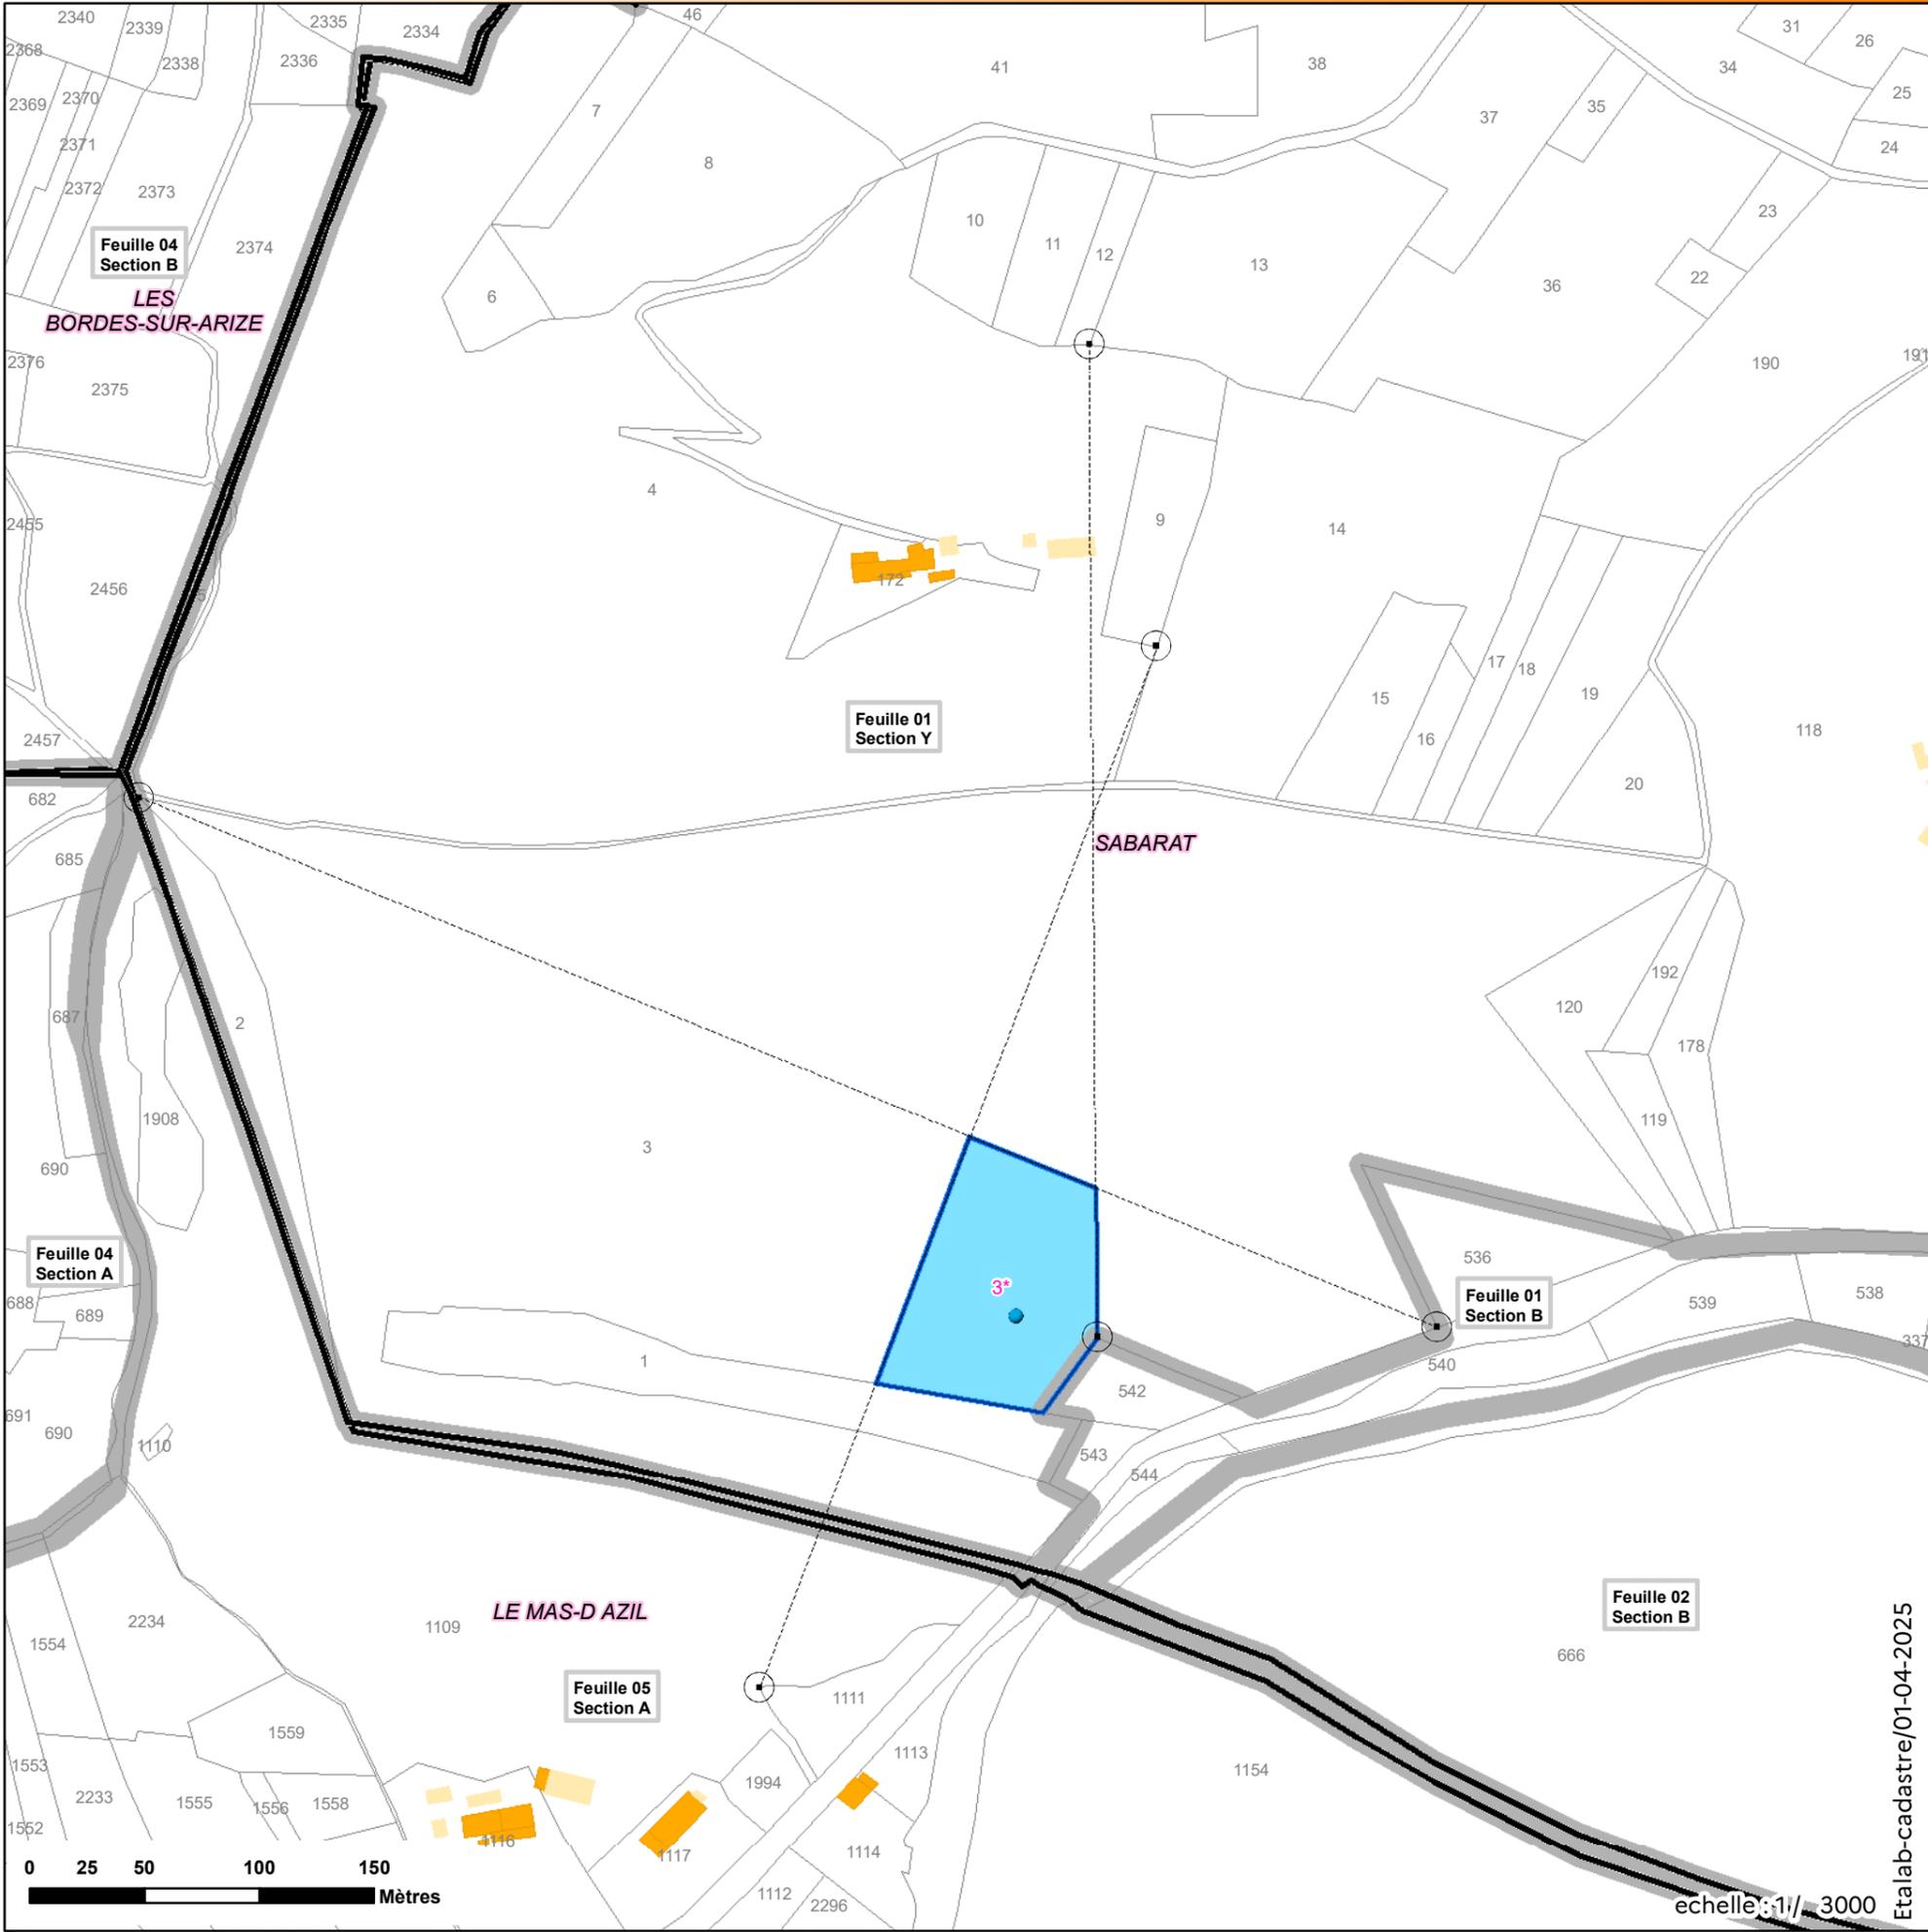


échelle: 1/ 3000


**Projet de
Réserve naturelle nationale
souterraine
Département de l'Ariège**

**Grotte Bernard
RNN09-23
Commune(s) de : Saint-Martin-de-Caralp**

NB : Format d'impression : 100% A3

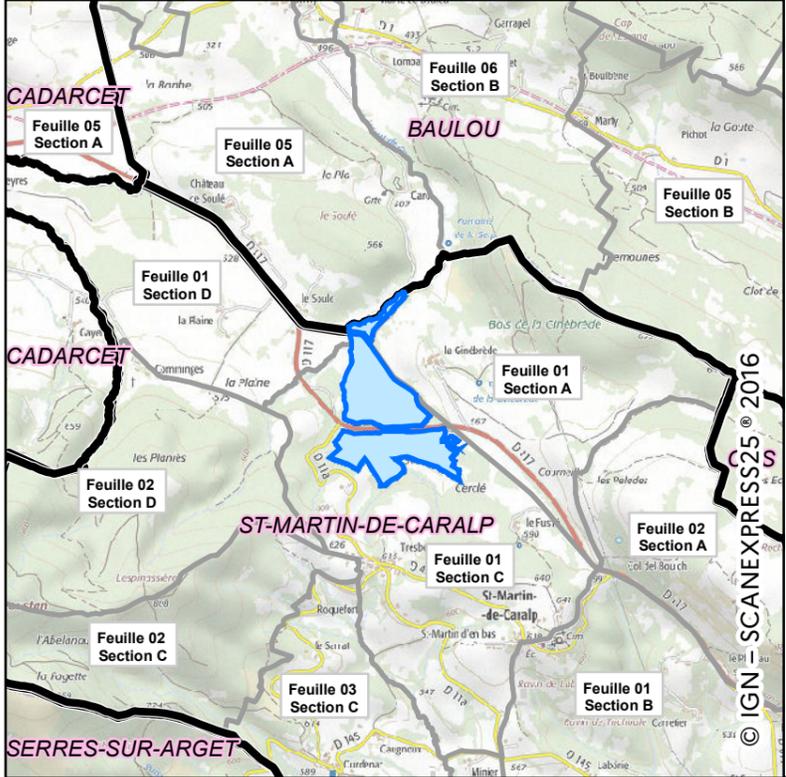


- Point GPS (identifiant)
 - Point caractéristique de parcelle(s)
 - Point caractéristique (Relevé Géomètre-expert)
 - Axe de coupe de parcelle(s)
 - * Parcelle comprise dans le projet, toute ou partie*
 - Parcelle non comprise dans le projet.
- | | | |
|----------------------|------------------|---------------------|
| Feuille 1 Section OA | Feuille/ Section | Bâtiment en dur |
| | Limite communale | Construction légère |
| | Limite du Site | |

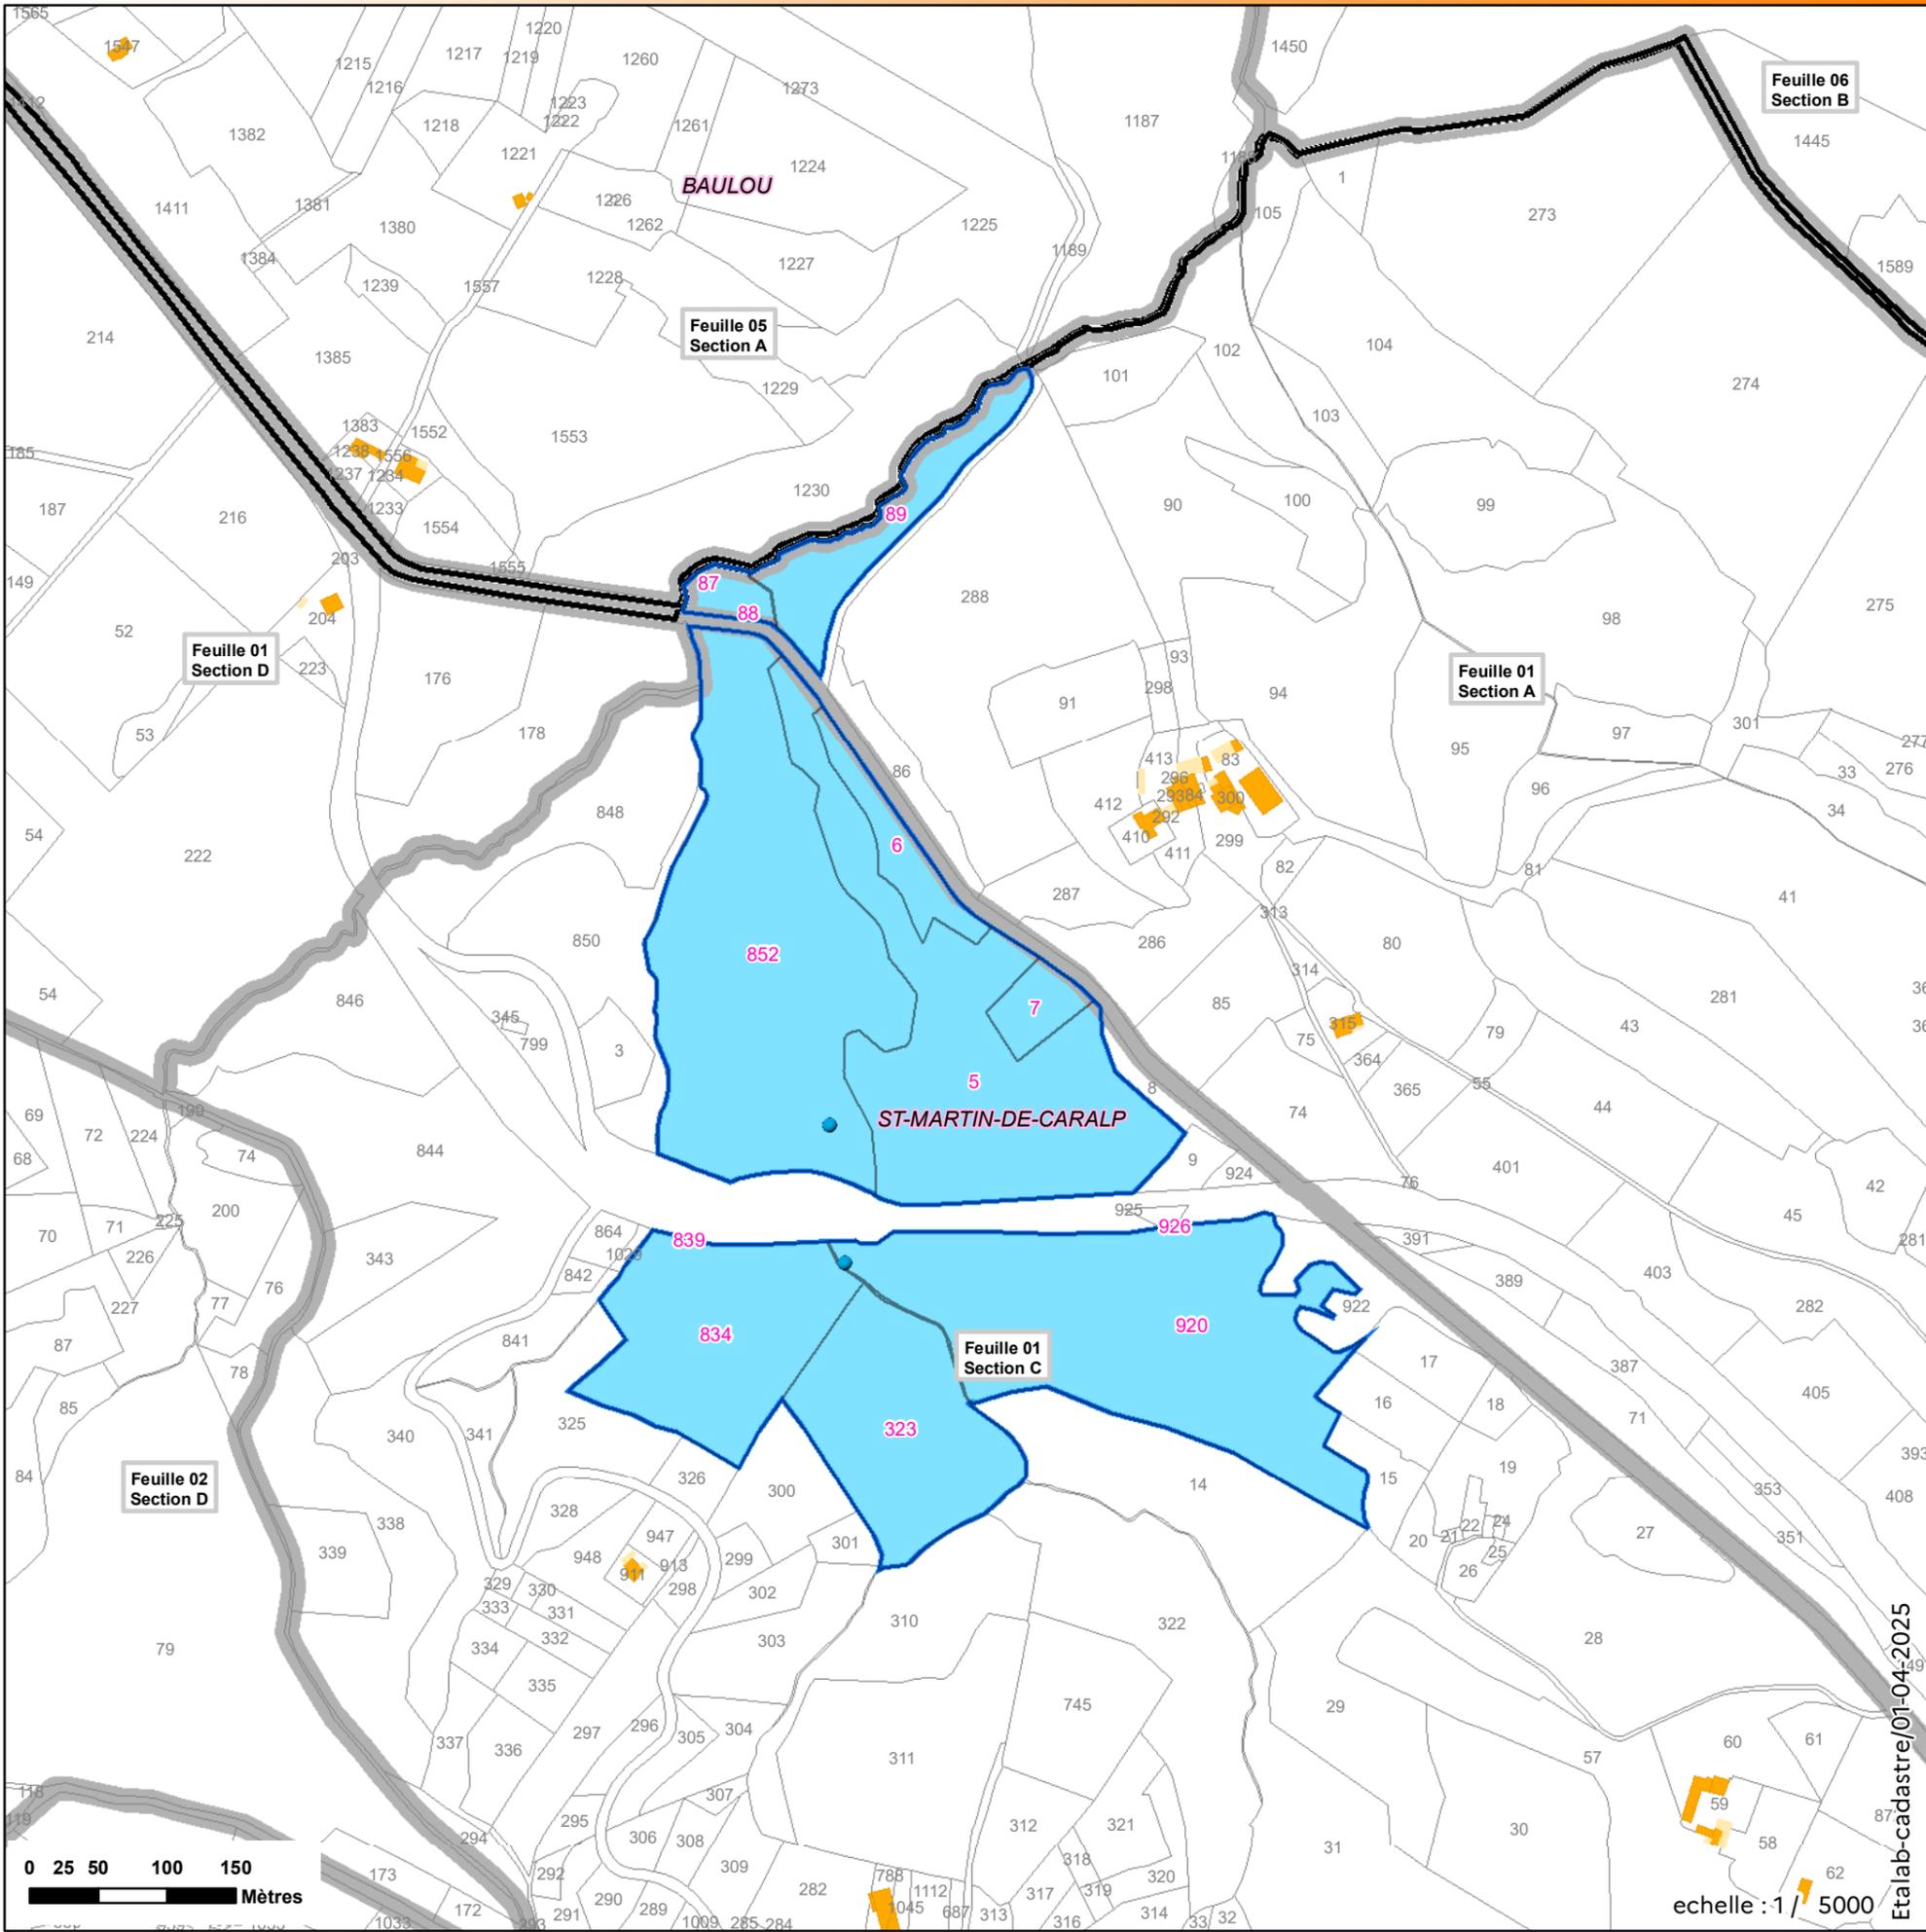

Projet de Réserve naturelle nationale souterraine Département de l'Ariège

Grotte de Payssa
RNN09-24
Commune(s) de : Salsein

NB : Format d'impression : 100% A3

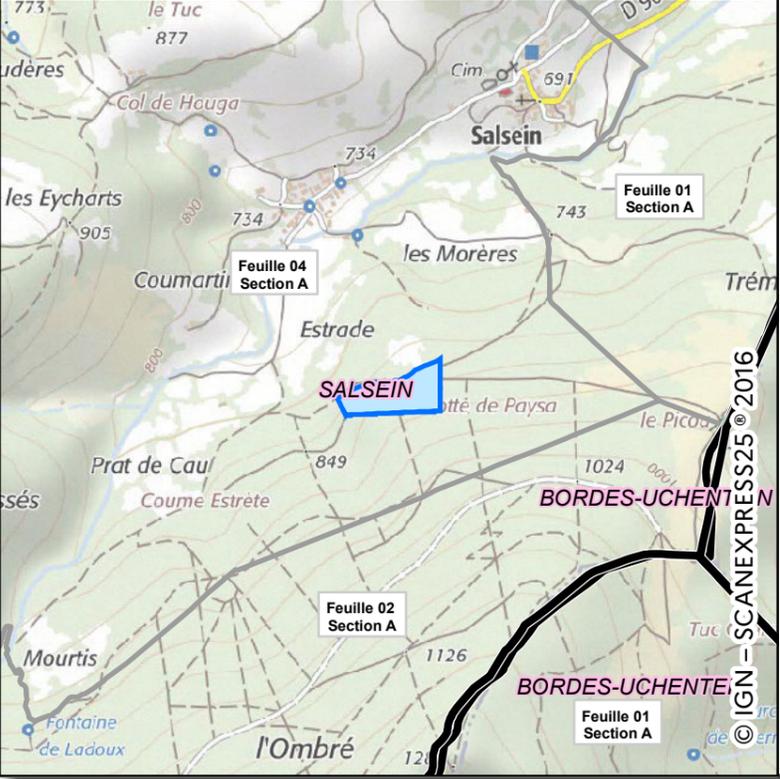


- Point GPS (identifiant)
- Point caractéristique de parcelle(s)
- Point caractéristique (Relevé Géomètre-expert)
- Axe de coupe de parcelle(s)

Parcelle comprise dans le projet, toute ou partie*

Parcelle non comprise dans le projet.

Feuille 1 Section OA	Feuille/ Section		
	Limite communale		
	Limite du Site		Bâtiment en dur
	Construction légère		

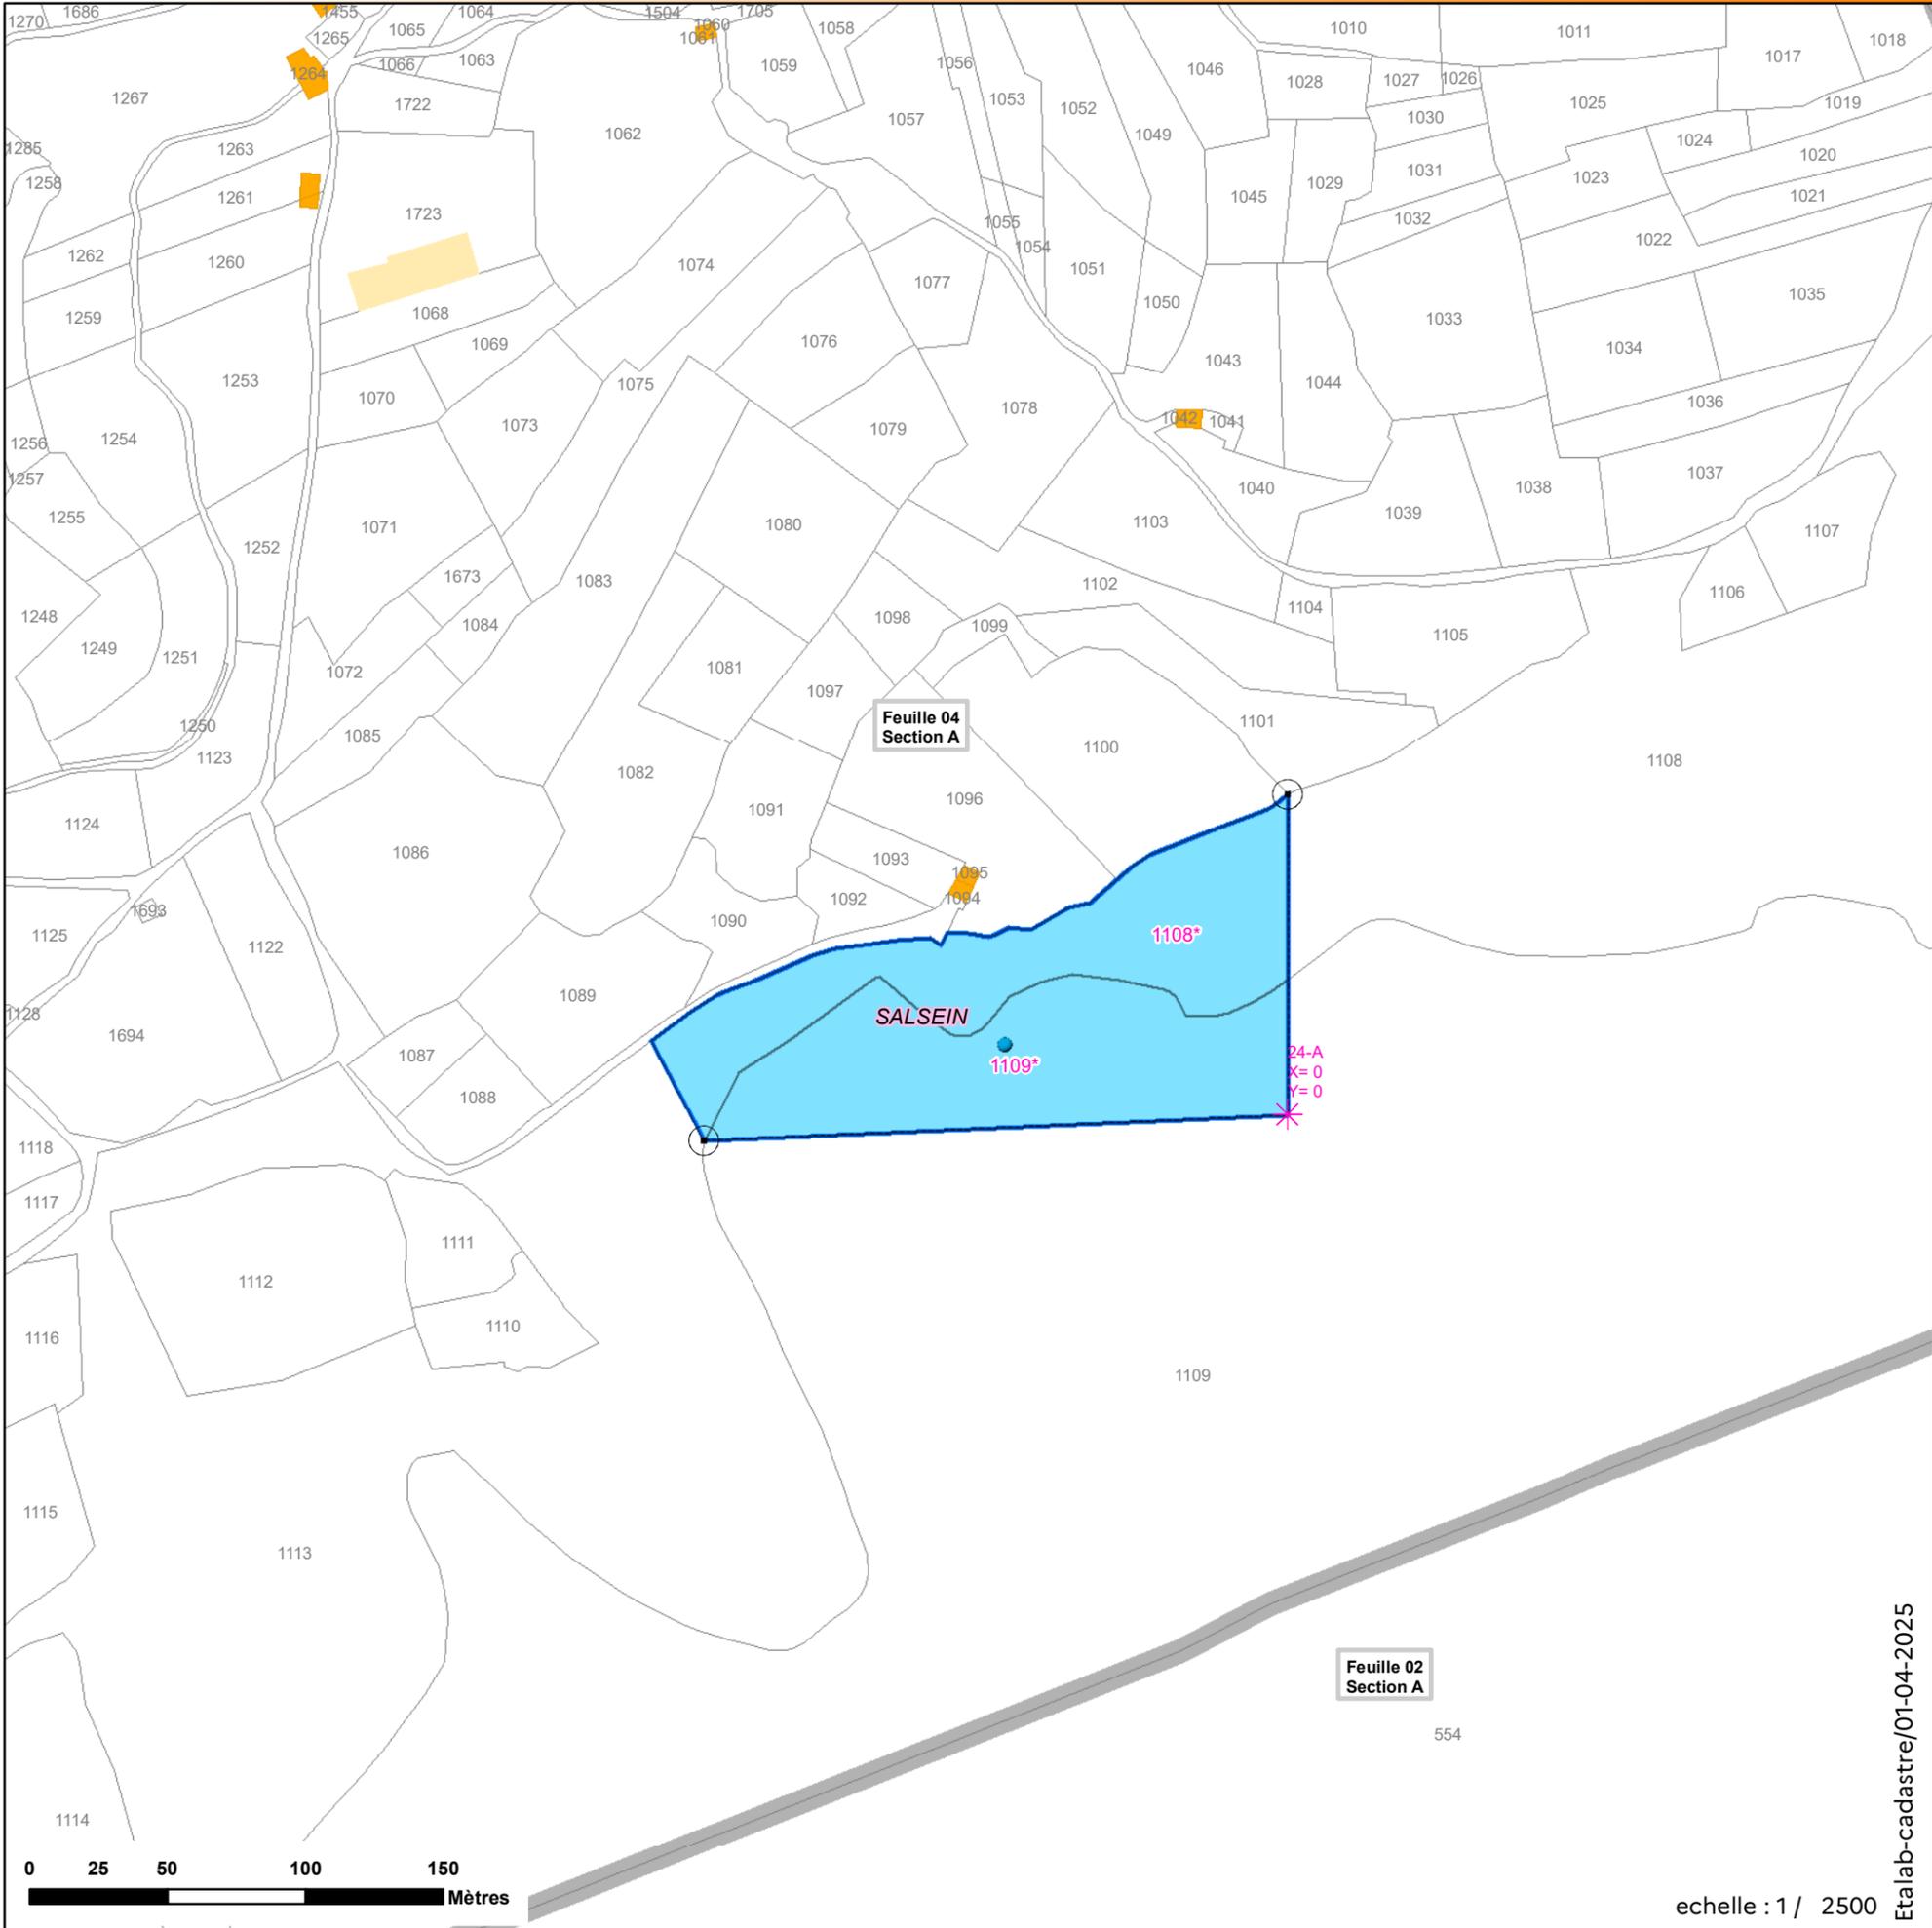


echelle : 1 / 2500

Projet de Réserve naturelle nationale souterraine Département de l'Ariège

Grotte de Tourtouse
RNN09-27
Commune(s) de : Tourtouse

NB : Format d'impression : 100% A3

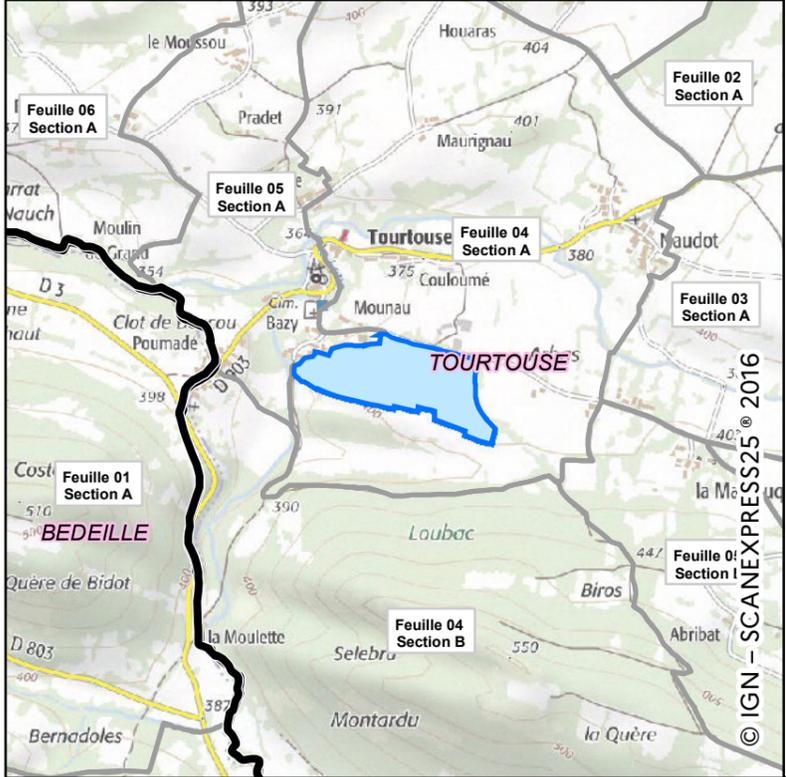


- Point GPS (identifiant)
- Point caractéristique de parcelle(s)
- Point caractéristique (Relevé Géomètre-expert)
- Axe de coupe de parcelle(s)

Parcelle comprise dans le projet, toute ou partie*

Parcelle non comprise dans le projet.

Feuille 1 Section OA	Feuille/ Section		Bâtiment en dur
	Limite communale		Construction légère
	Limite du Site		

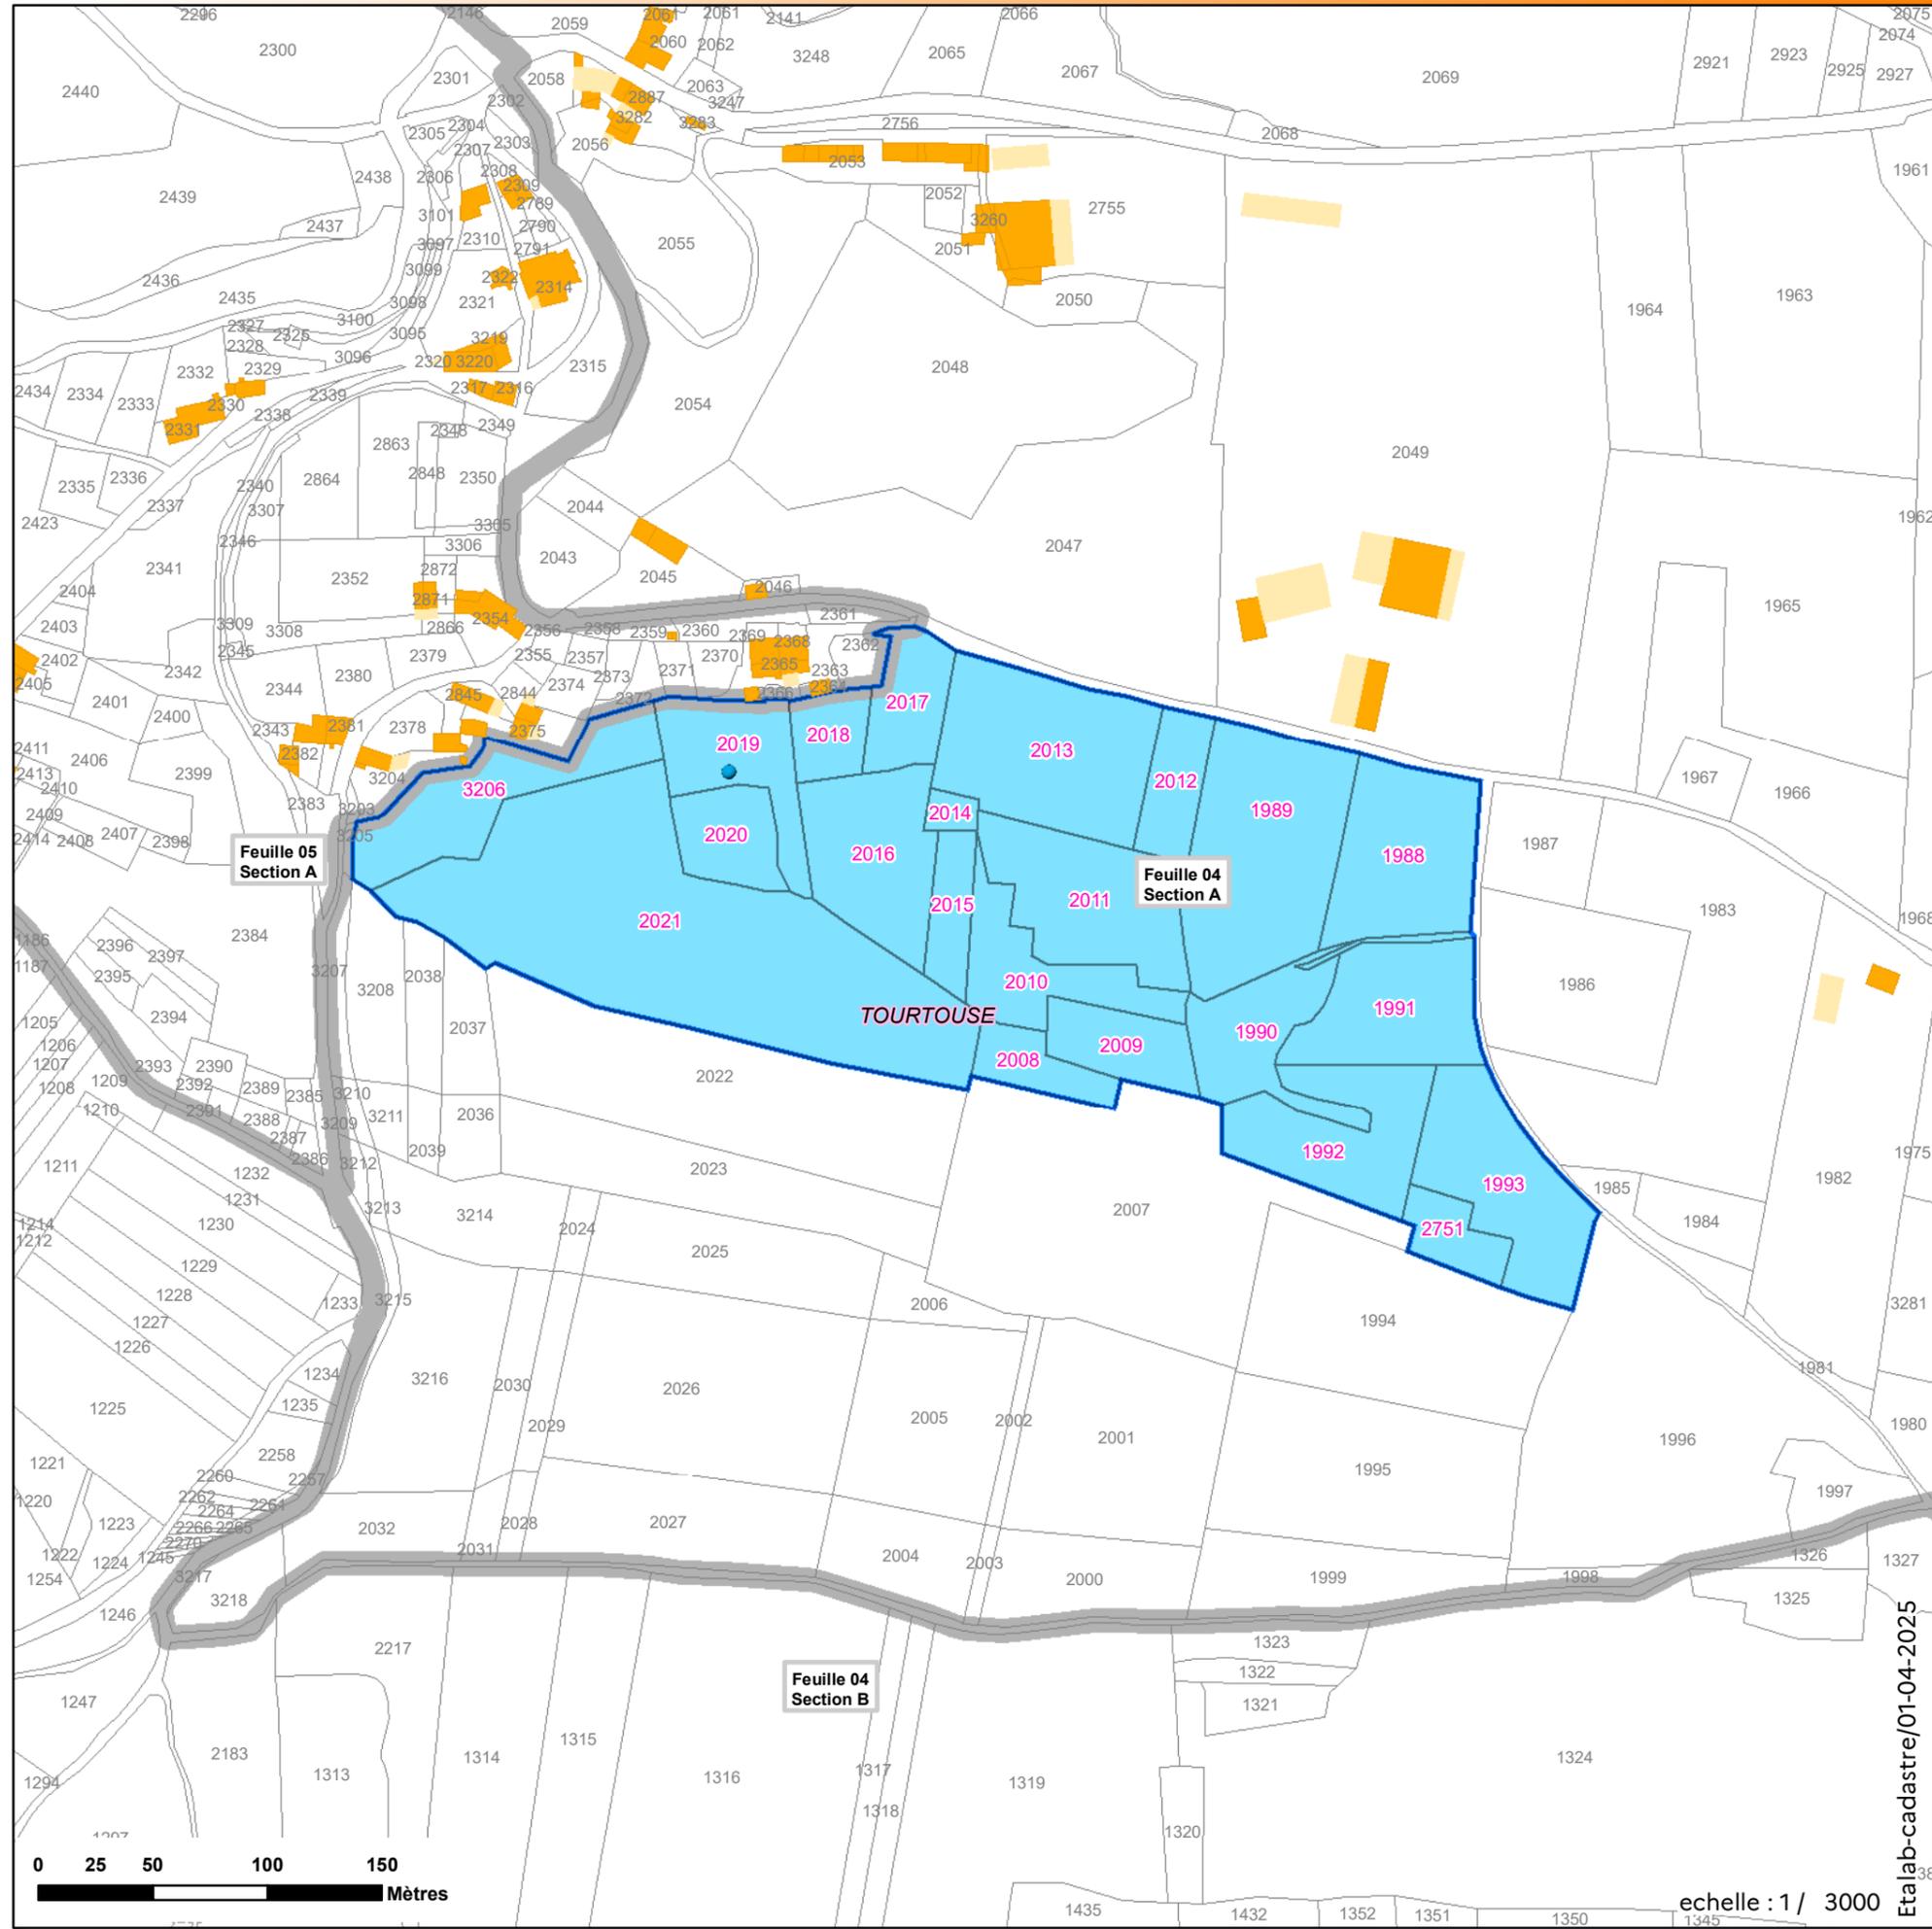


Etabl-cadastre/01-04-2025

echelle : 1 / 3000

Projet de Réserve naturelle nationale souterraine Département de l'Ariège

**Rivière souterraine du Vicdessos
RNN09-28**
Commune(s) de : Val-de-Sos, Auzat

NB : Format d'impression : 100% A3

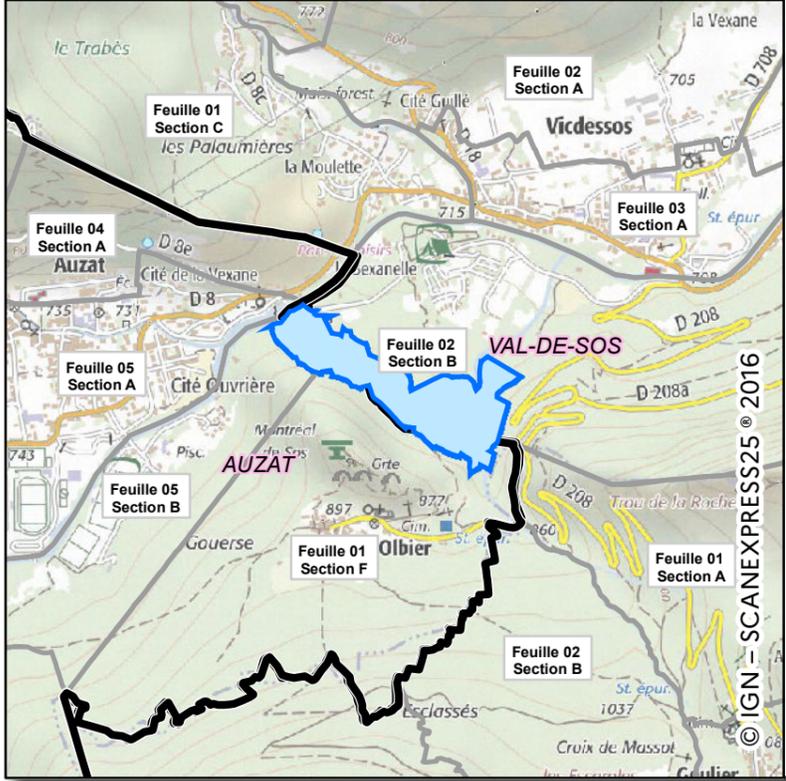


- ✱ Point GPS (identifiant)
- Point caractéristique de parcelle(s)
- Point caractéristique (Relevé Géomètre-expert)
- Axe de coupe de parcelle(s)

Parcelle comprise dans le projet, toute ou partie*

Parcelle non comprise dans le projet.

	Feuille/ Section		Bâtiment en dur
	Limite communale		Construction légère
	Limite du Site		

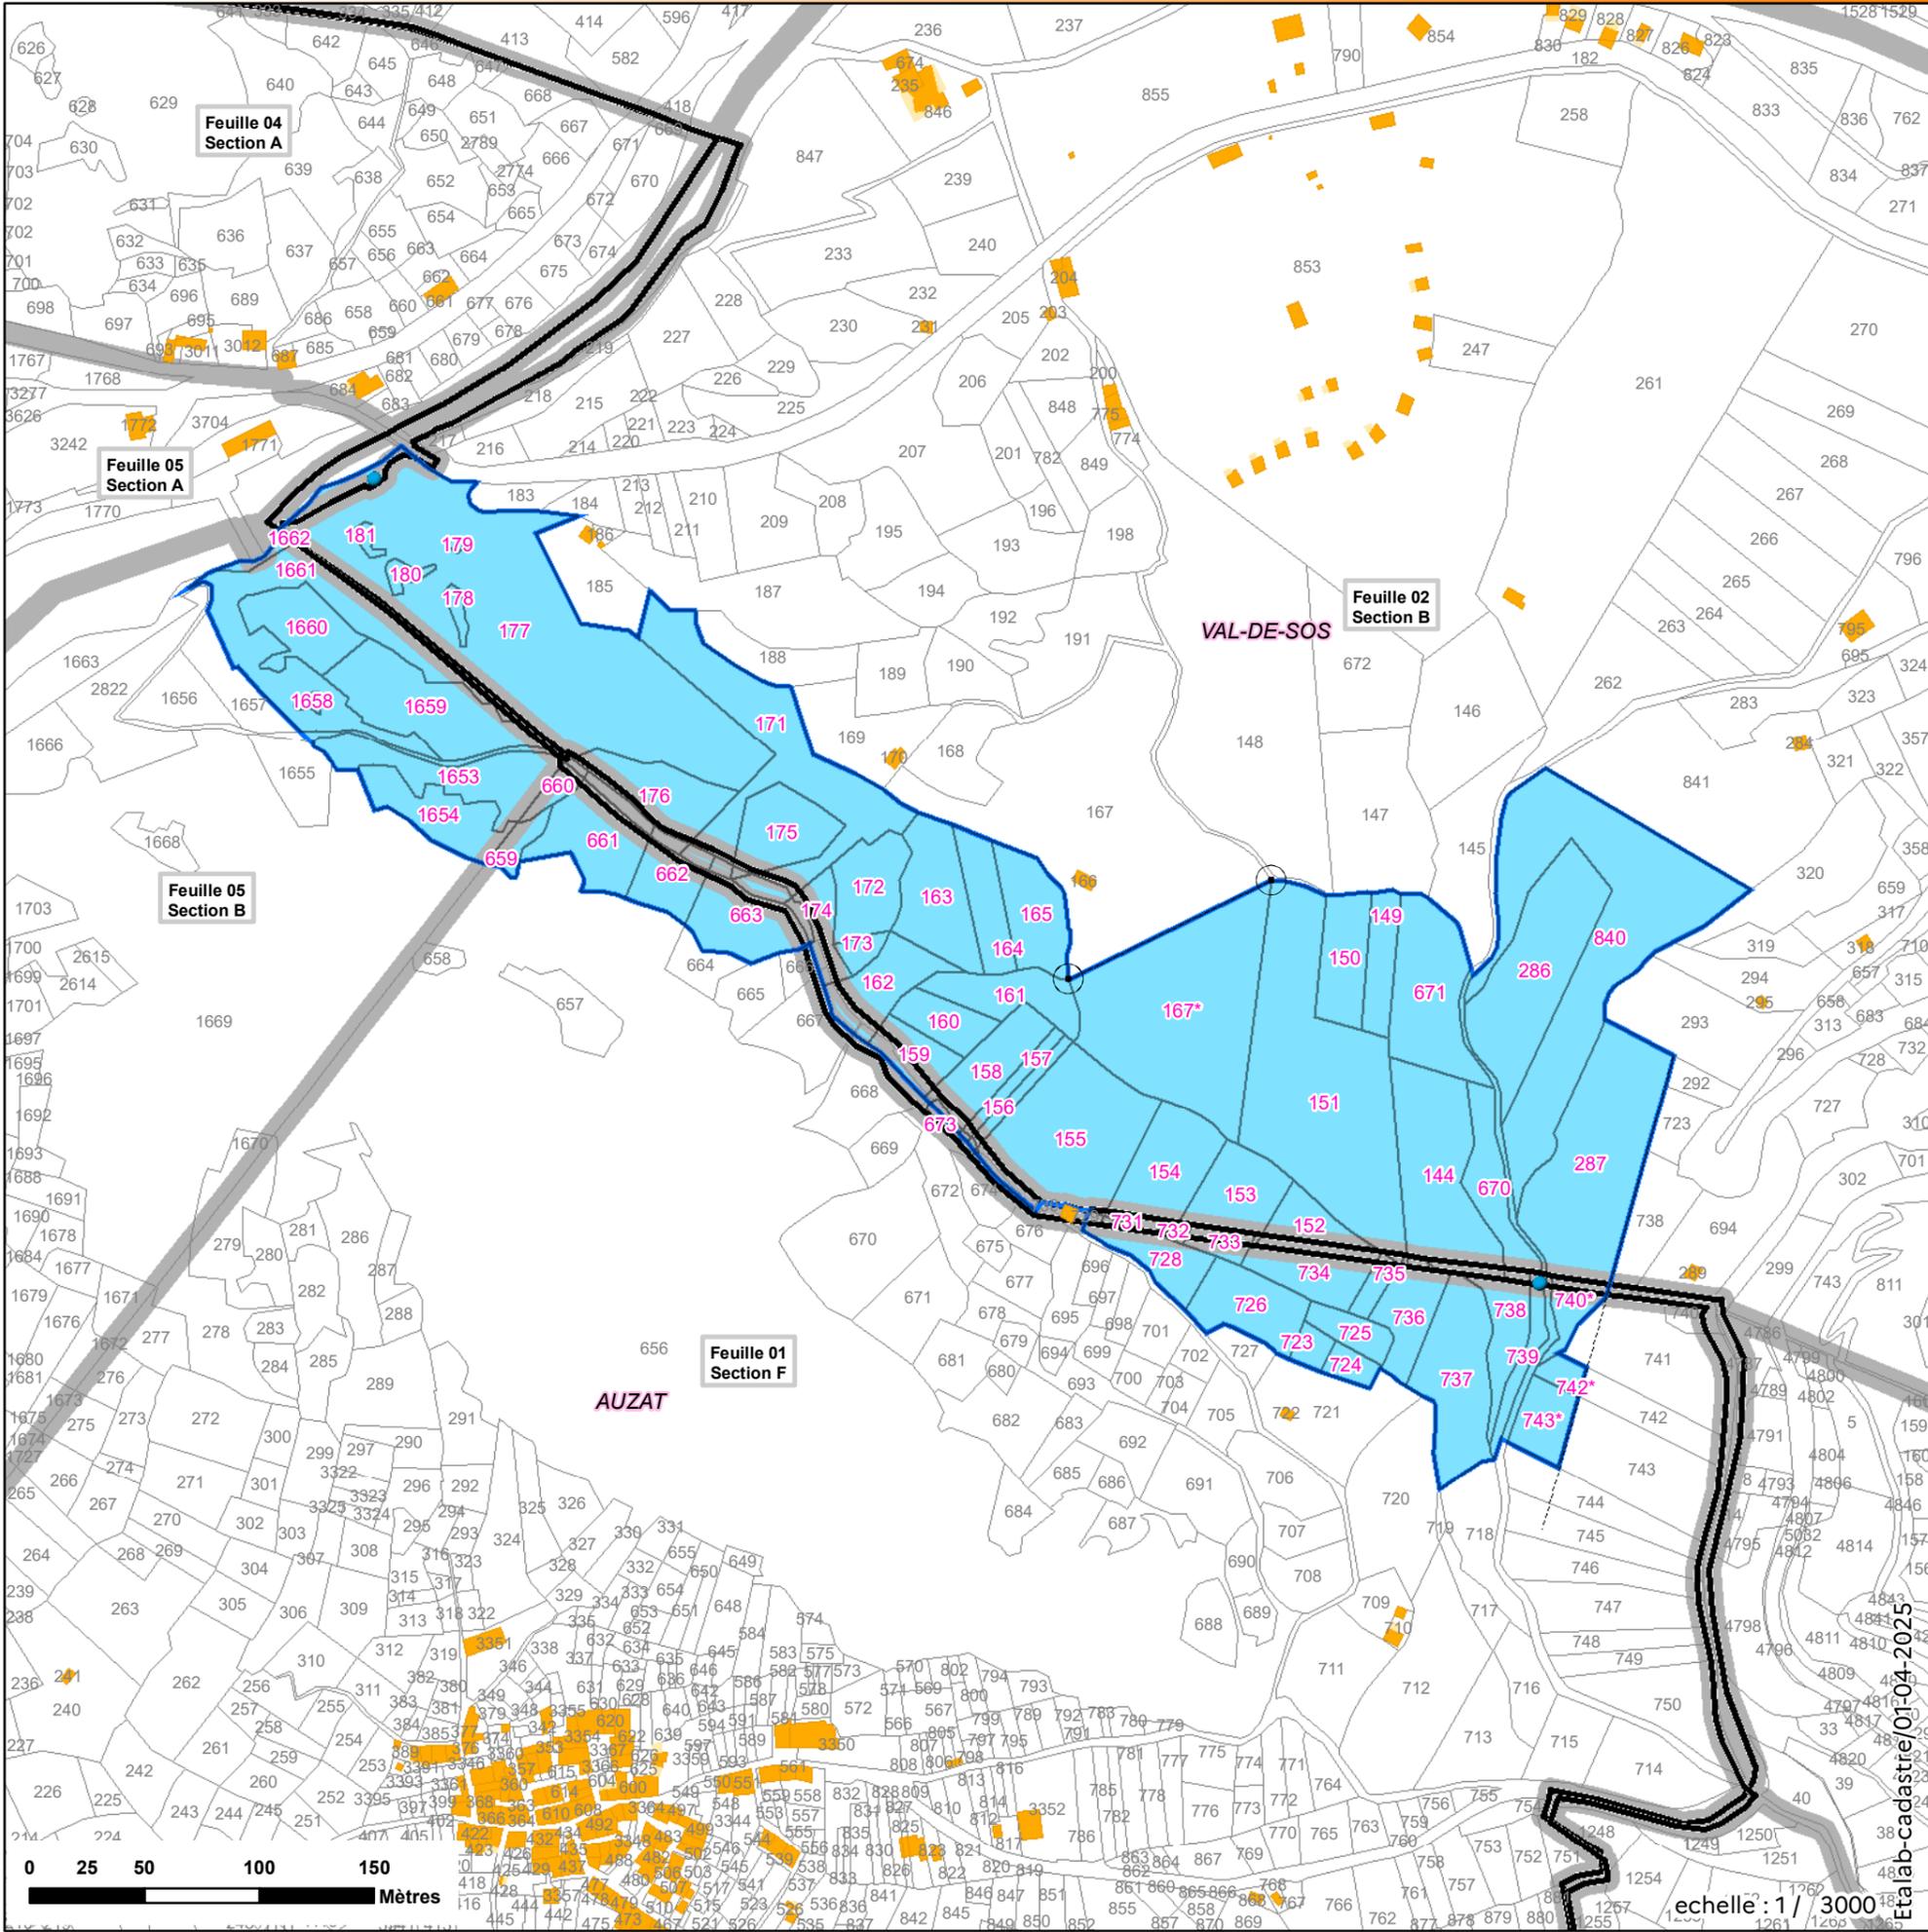

L'Etat-cadastre/01-04-2025

