

Aménagement accès eglise
Lercoul

ANNEXE N°1
Plan - Etat des lieux -

Maître d'ouvrage

Communauté de communes
30 Av. Victor Pilhes
TARASCON SUR ARIEGE

Ingénierie VRD



ECR Environnement
28 Route de l'Europe
MONTRABE



Paysagiste et Urbaniste

TOPONYMY
16 Chemin de Niboul
TOULOUSE

N° Affaire	Phase	Date	Echelle	N° plan	Dessin	Contrôle
2025-027	PRO	26/06/29	1 / 200	1	J.Sq	J.Sq

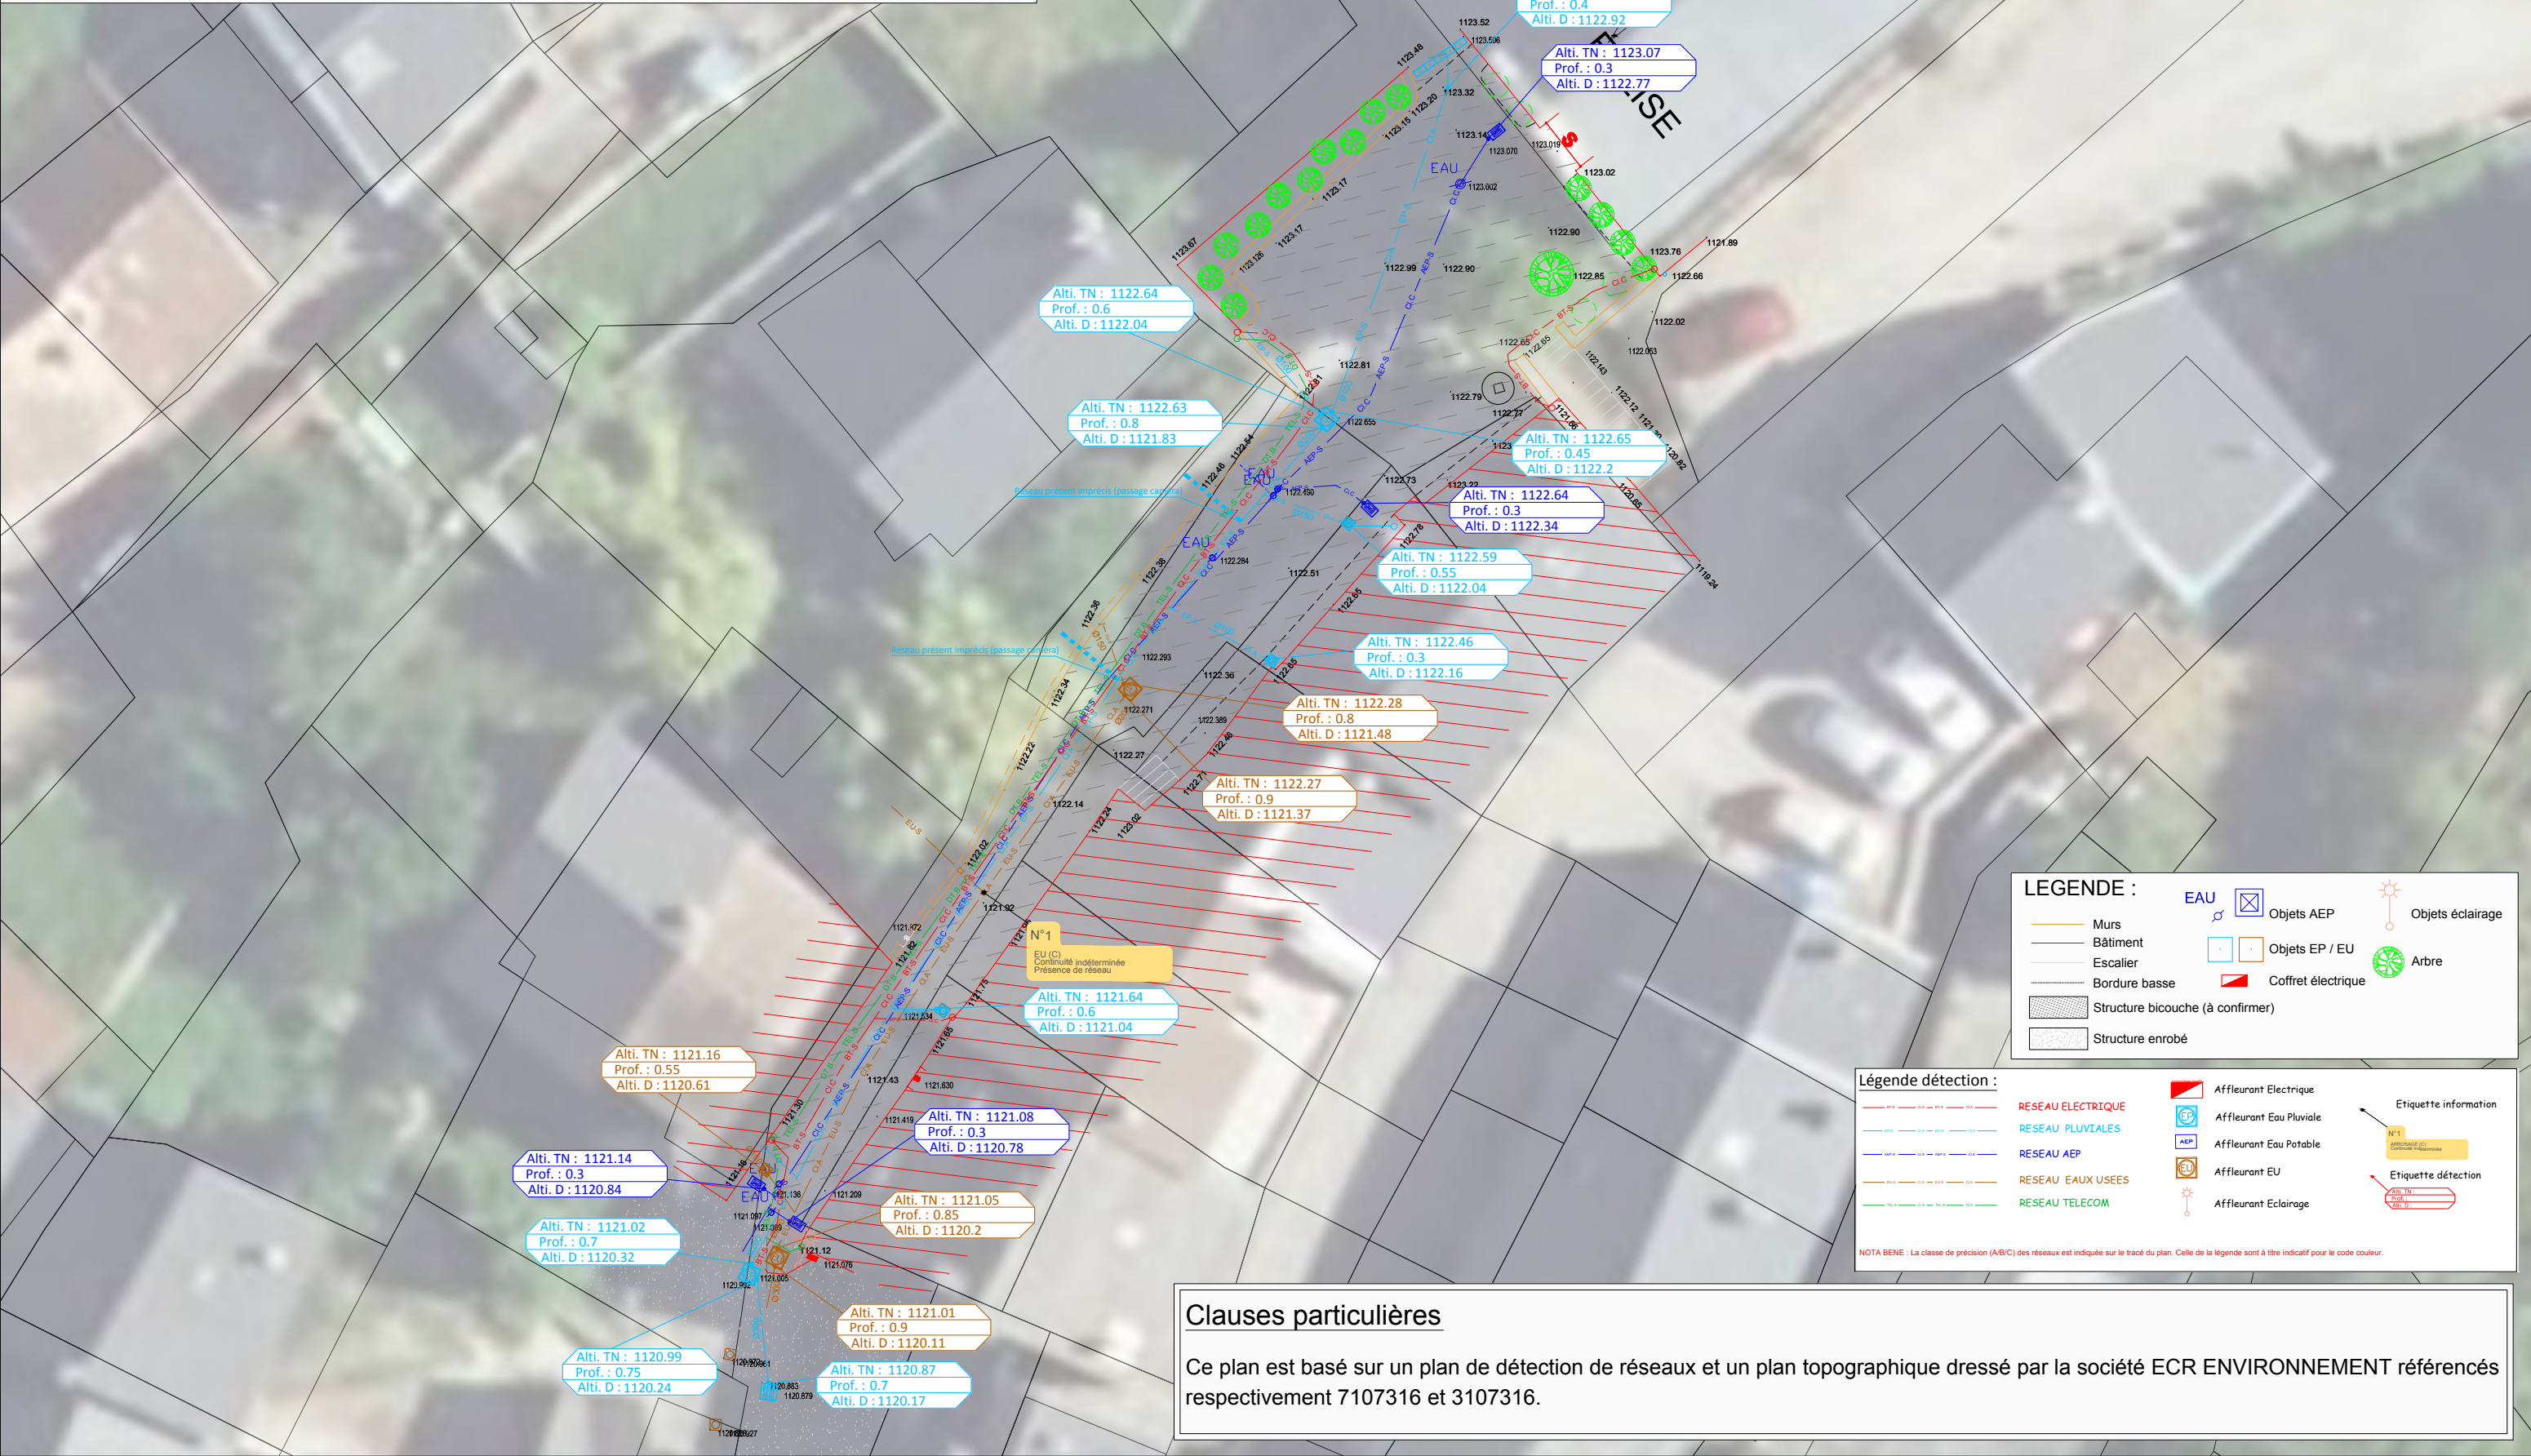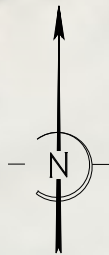

LEGENDE :

- Murs
- Bâtiment
- Escalier
- Bordure basse
- Structure bicouche (à confirmer)
- Structure enrobé
- EAU
- Objets AEP
- Objets EP / EU
- Coffret électrique
- Objets éclairage
- Arbre

Légende détection :

- RESEAU ELECTRIQUE
- RESEAU PLUVIALES
- RESEAU AEP
- RESEAU EAUX USEES
- RESEAU TELECOM
- Affleurant Electrique
- Affleurant Eau Pluviale
- Affleurant Eau Potable
- Affleurant EU
- Affleurant Eclairage
- Etiquette information
- Etiquette détection

NOTA BENE : La classe de précision (A/B/C) des réseaux est indiquée sur le tracé du plan. Celle de la légende sont à titre indicatif pour le code couleur.

Clauses particulières

Ce plan est basé sur un plan de détection de réseaux et un plan topographique dressé par la société ECR ENVIRONNEMENT référencés respectivement 7107316 et 3107316.