

Aménagement accès eglise
Lercoul

ANNEXE N°2
Plan - Projet -

Maître d'ouvrage

Communauté de communes
30 Av. Victor Pilhes
TARASCON SUR ARIEGE

Ingénierie VRD





ECR Environnement
28 Route de l'Europe
MONTRABE



Paysagiste et Urbaniste

TOPONYMY
16 Chemin de Niboul
TOULOUSE

N° Affaire	Phase	Date	Echelle	N° plan	Dessin	Contrôle
2025-027	PRO	26/06/29	1 / 200	1	J.Sq	J.Sq

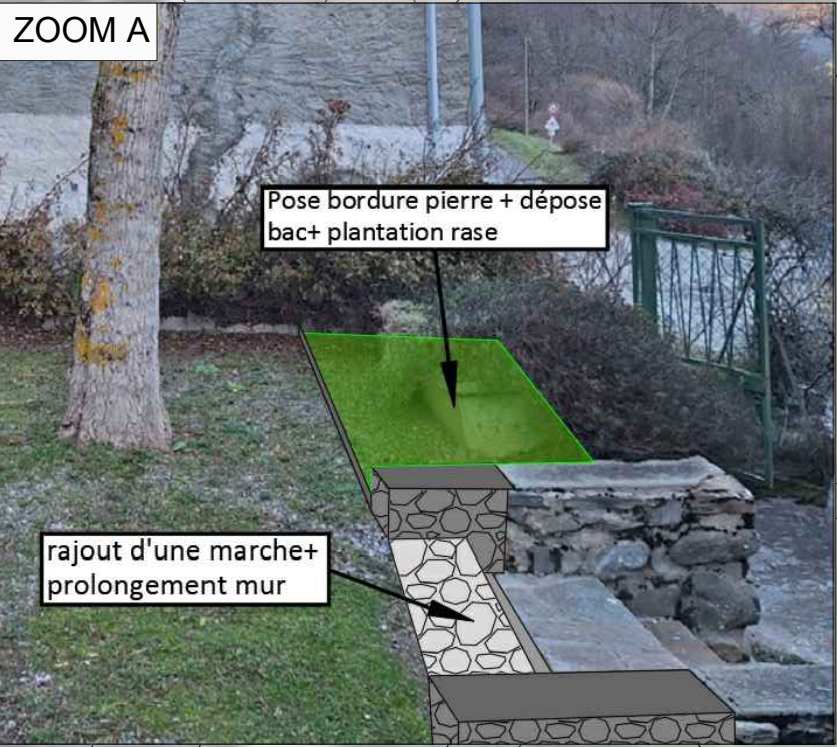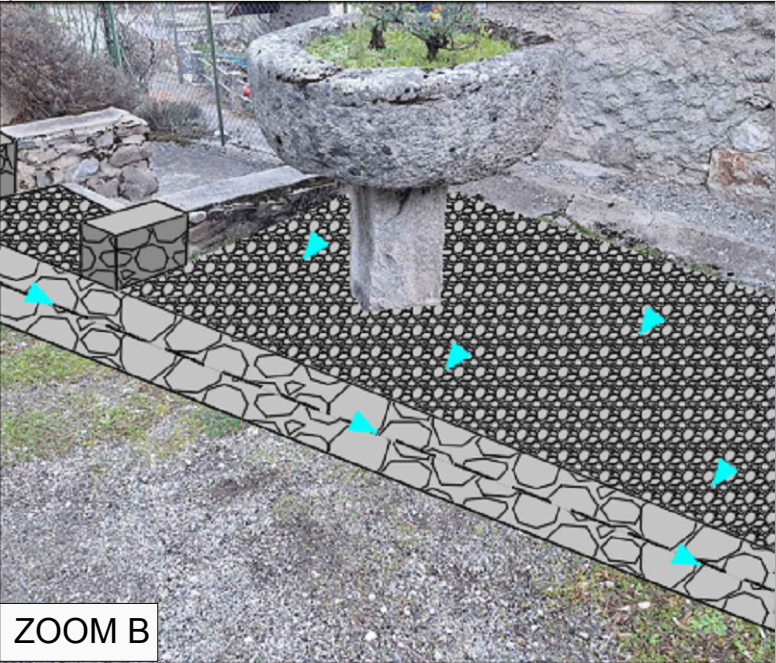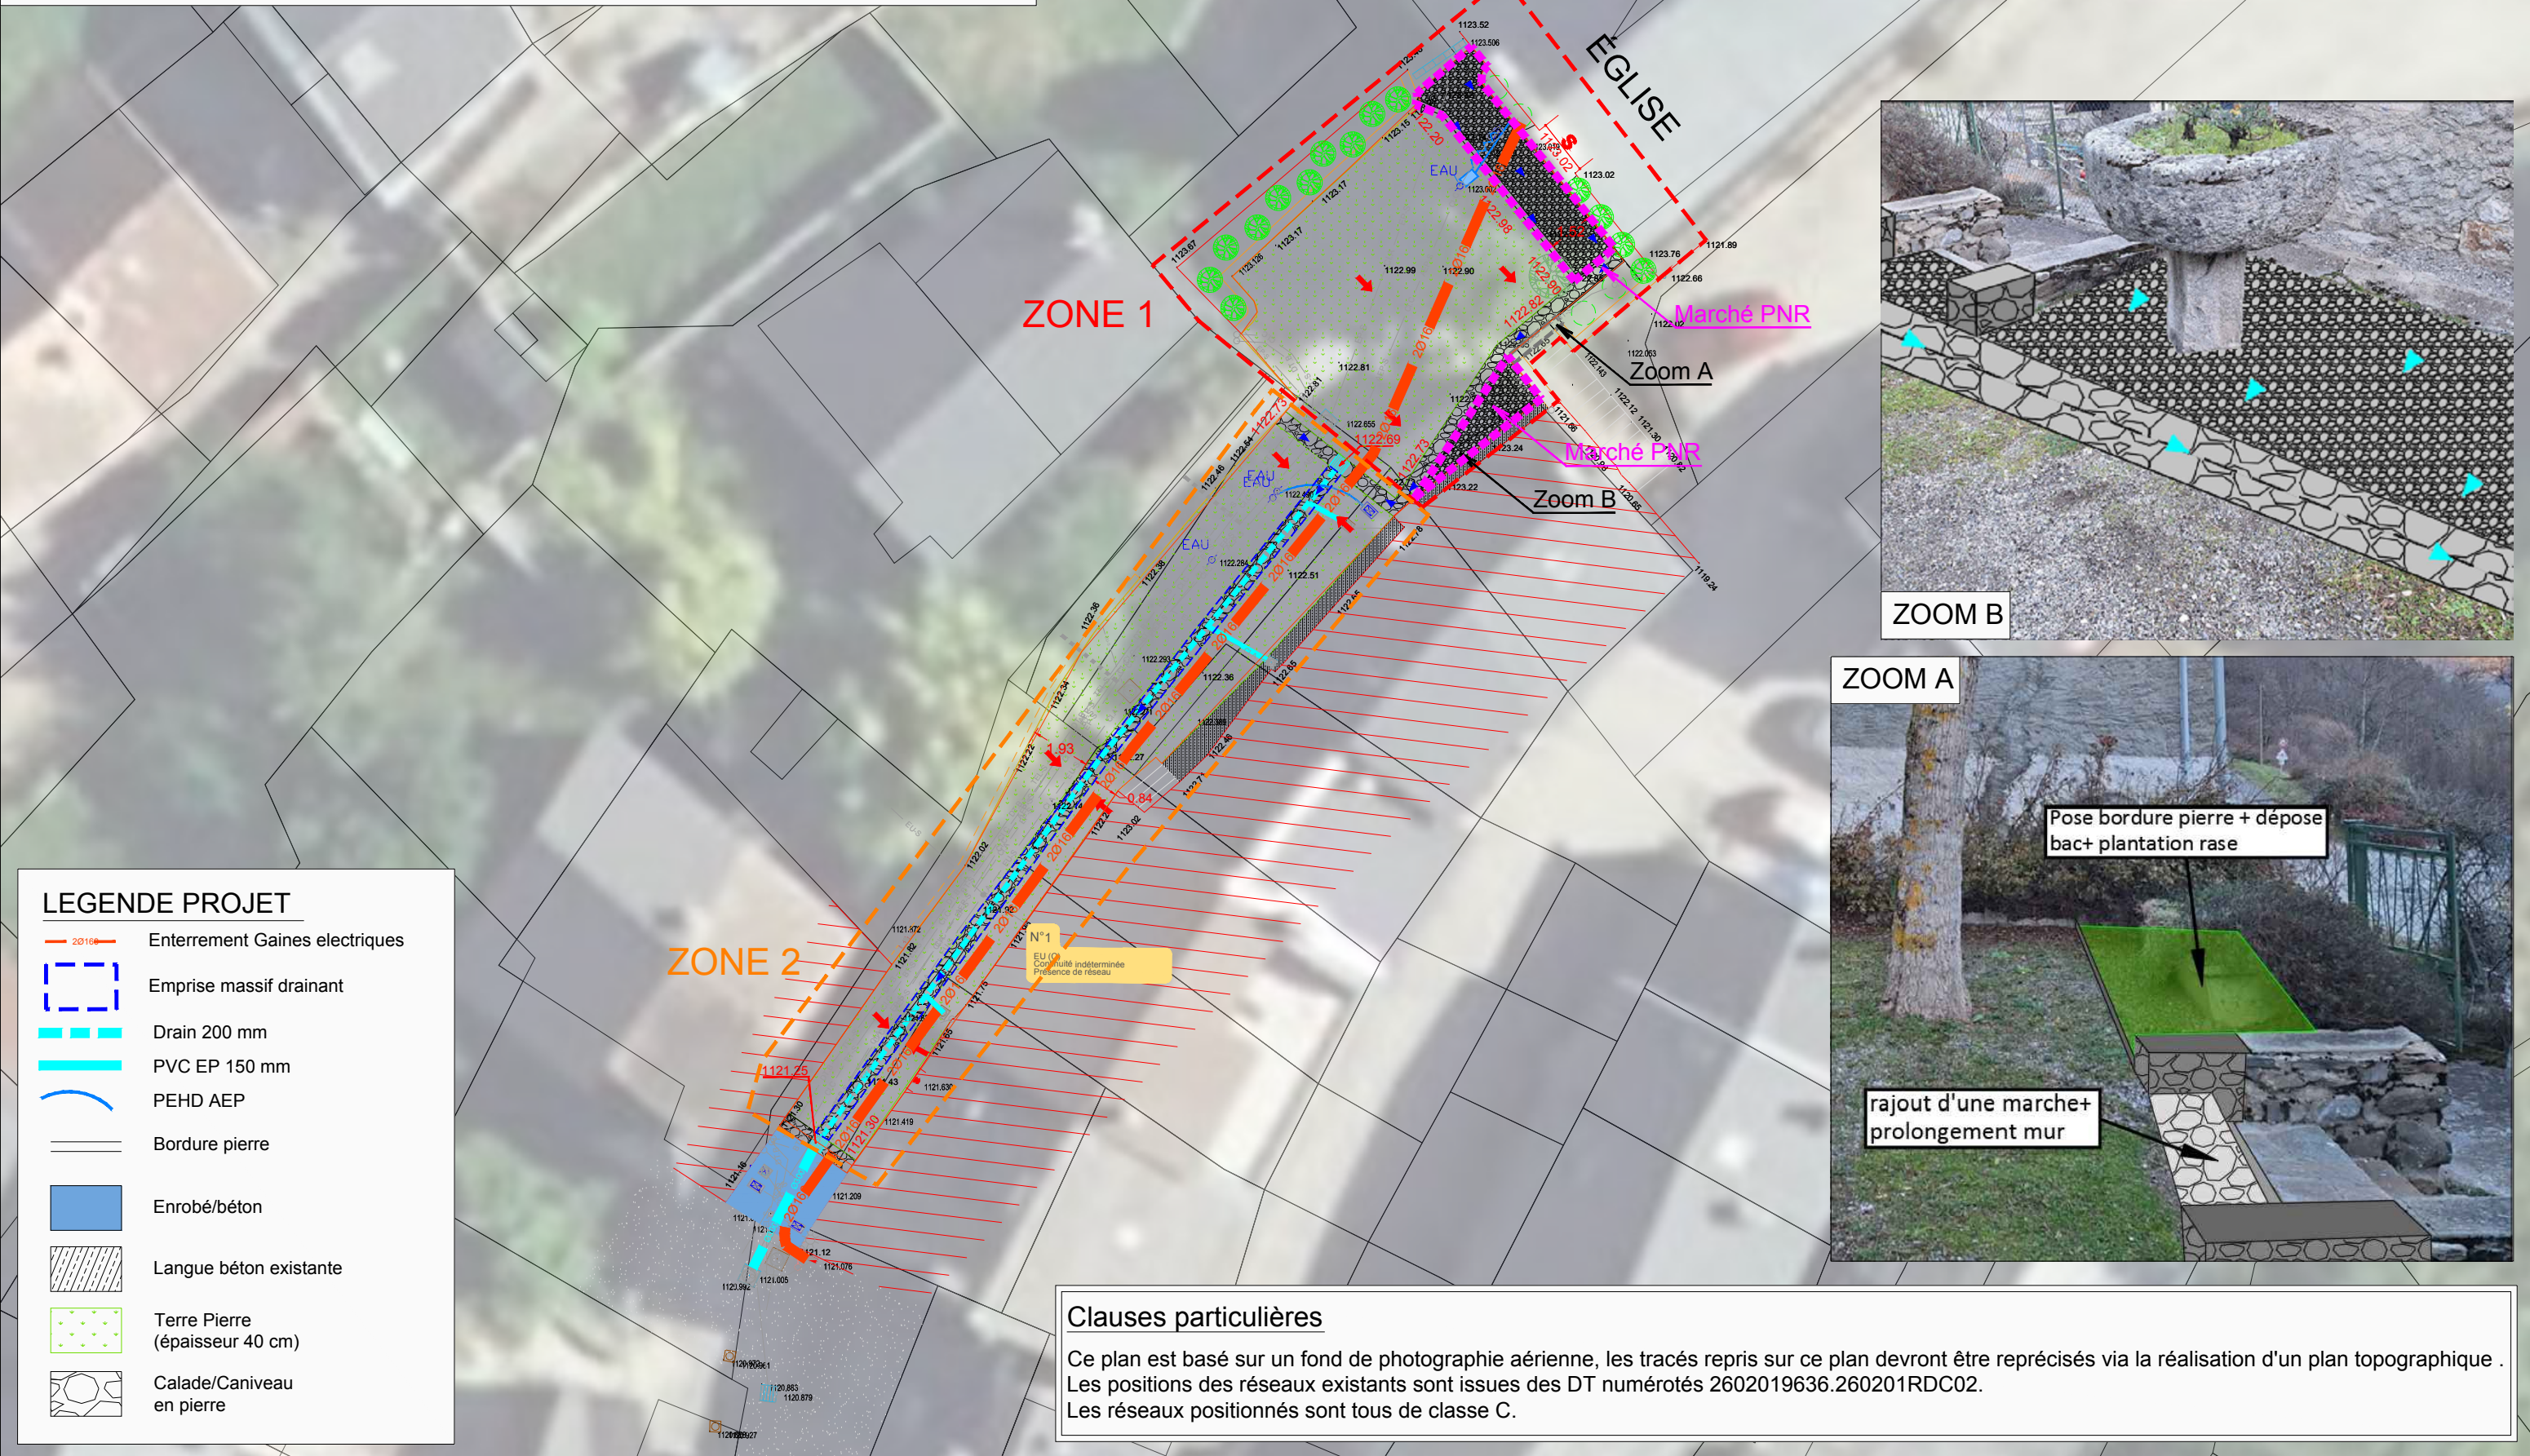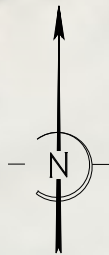

LEGENDE PROJET

2016

Enterrement Gains electriques

Emprise massif drainant

Drain 200 mm

PVC EP 150 mm

PEHD AEP

Bordure pierre

Enrobé/béton

Langue béton existante

Terre Pierre
(épaisseur 40 cm)

Calade/Caniveau
en pierre

Clauses particulières

Ce plan est basé sur un fond de photographie aérienne, les tracés repris sur ce plan devront être reprecisés via la réalisation d'un plan topographique .
Les positions des réseaux existants sont issues des DT numérotés 2602019636.260201RDC02.
Les réseaux positionnés sont tous de classe C.